



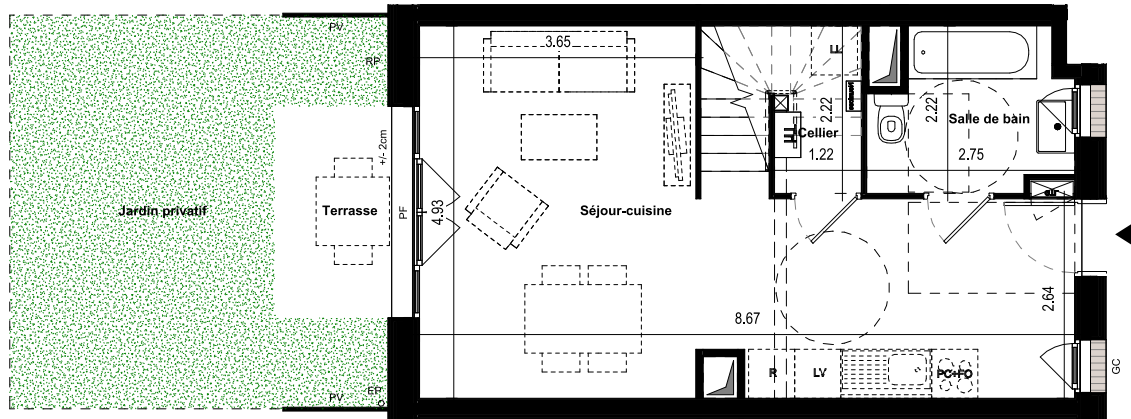

Des modifications peuvent être apportées à ce plan en fonction des nécessités techniques, réglementaires ou administratives de la réalisation, tant en ce qui concerne les dimensions des équipements et les réseaux divers. Les surfaces, les hauteurs de seuils, des allèges, hauteur sous poutre et sous-plafond sont approximatives et pourront être modifiées selon les impératifs techniques du projet.

Les retombées, les soffites, les faux plafonds, les canalisations, les VMC, les trappes d'accès aux gaines, ainsi que l'emplacement des corps de chauffe et des équipements sanitaires, ne sont pas tous figurés sur le plan ou le sont à titre indicatif. Ces emplacements sont susceptibles d'être modifiés selon les nécessités techniques du projet. L'ameublement est représenté à titre indicatif, mais n'est pas fourni. Les éléments de cuisine sont représentés à titre indicatif et leurs emplacements pourront être modifiés selon les nécessités techniques du projet. Les équipements fournis sont ceux décrits dans la Notice descriptive. Les surfaces des placards sont comprises dans la surface des pièces indiquées. Les surfaces dédiées aux rangements représentées sont livrées non aménagées.

Les espaces extérieurs et la végétalisation sont représentés à titre indicatif.

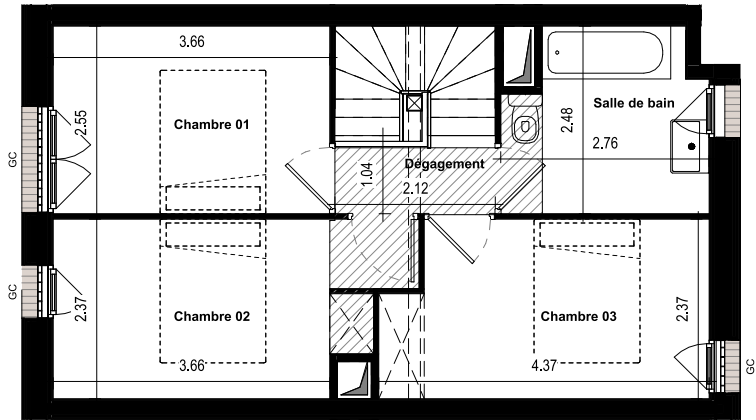

Résidence La Source
9 et 9bis rue des Mocards, 94120 FONTENAY-SOUS-BOIS

Bâtiment	Niveau	N°	Type
D	0/1	D004	T4D

SURFACE HABITABLE

Séjour-cuisine	31.30 m ²
Chambre 02	10.22 m ²
Chambre 03	9.77 m ²
Chambre 01	9.08 m ²
Salle de bain	6.13 m ²
Salle de bain	5.22 m ²
Cellier	2.16 m ²
Dégagement	2.02 m ²

TOTAL SURFACE HABITABLE 75.90 m²

SURFACE EXTERIEURE

Jardin privatif	19.70 m ²
Terrasse	4.21 m ²

TOTAL SURFACE EXTERIEURE 23.90 m²

PLAN DE MASSE PRECISANT LA LOCALISATION DE L'APPARTEMENT EN ROUGE



Date : 23/10/25	PF : Porte Fenêtre VO : Vitrage Opaque fixe non ouvrant GTL : Gaine électrique GC : Garde-Corps PE : Portillon Extérieur PV : Pare Vue FDT : Fenêtre De Toit LL : Lave Linge LV : Lave Vaisselle FO : Four PC : Plaque de Cuisson	R : Réfrigérateur EP : descente Eaux Pluviales (repérage en plan) RP : Robinet de puisage X : Emplacements dédiés aux rangements livrés non équipés et non aménagés /// : Soffite/faux-plafond (repérage plan)
Indice : A		
Echelle : 1/100		