


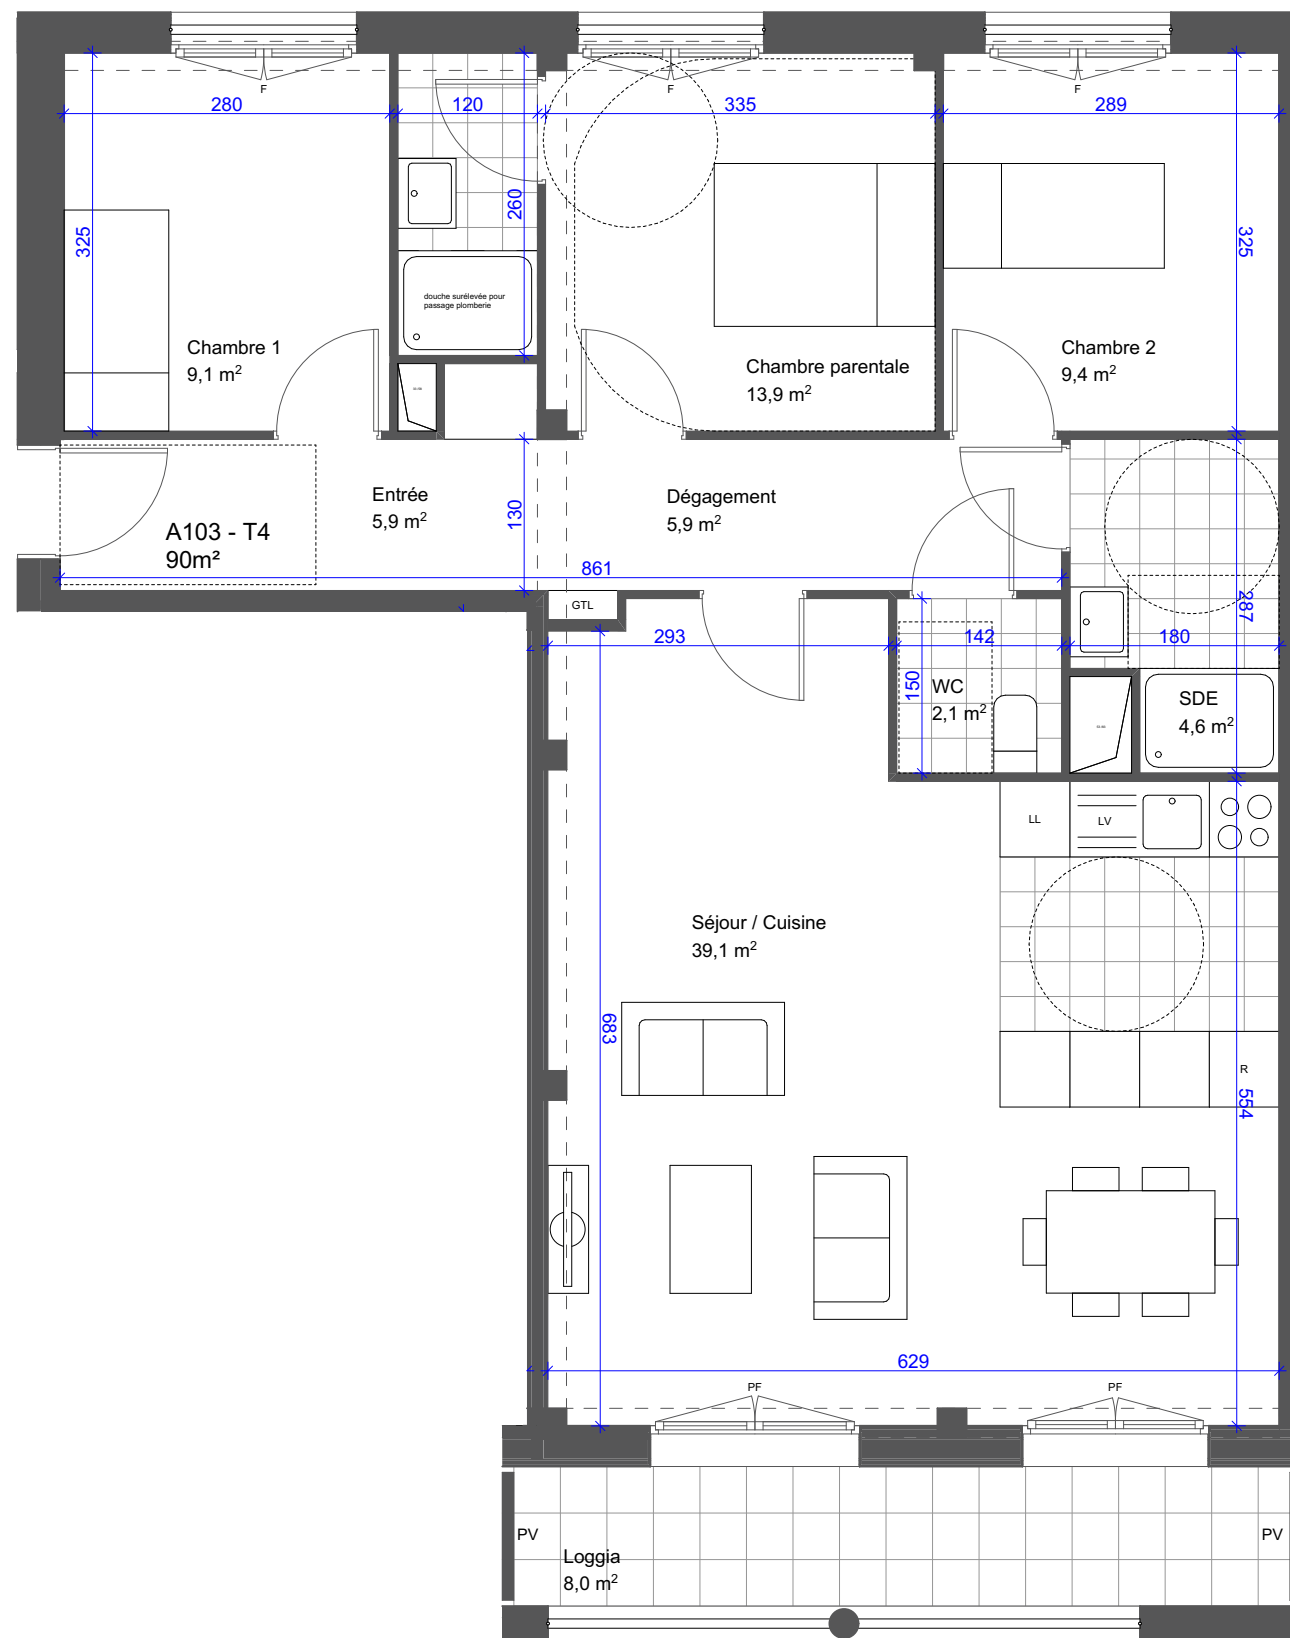

NOTA : les surfaces indiquées sont approximatives ; celles des placards sont comprises dans la surface des pièces où ils se situent. Des modifications sont susceptibles d'être apportées à ce plan en fonction des nécessités techniques et réglementaires tant en ce qui concerne les dimensions libres que l'équipement. Les retombées de poutres, soffites, ainsi que l'emplacement des équipements sont figurés à titre indicatif.

LEGENDE

GTL
Tableau électrique

Gaine

Faux plafond

Descente pluviale

Poteau structurel

Retombée de poutre

PF Porte fenêtre

F Fenêtre

PV Pare vue

R Réfrigérateur

LV Lave vaisselle

LL Lave linge

ORIENTATION

ECHELLE GRAPHIQUE

«Les Pierres Sauvages »

Pantin

30/34 Avenue Edouard Vaillant



BAT.	ETAGE	TYPE	N°APT
A	R+1	T4	A103

Surfaces habitables (m²)

Séjour / Cuisine	39,1
Chambre parentale	13,9
Chambre 2	9,4
Chambre 1	9,1
Dégagement	5,9
Entrée	5,9
SDE	4,6
WC	2,1
Total	90,0 m²

Surfaces extérieures (m²)

Loggia	8,0
Total	8,0 m²

PLAN DE COMMERCIALISATION

Indice : 1 Plan du 29/03/2023

