


«Les Pierres Sauvages »
Pantin

30/34 Avenue Edouard Vaillant



Plan de repérage

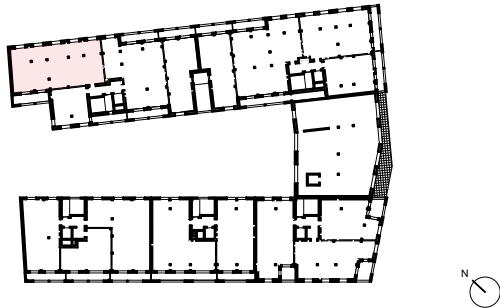

BAT.	ETAGE	TYPE	N°APT
F	R+1	T5	F101

Surfaces habitables (m²)


Séjour/Cuisine	39,9
Chambre 1	13,2
Chambre 4	11,3
Chambre 2	10,4
Chambre 3	9,7
Entrée	8,4
SDE	6,0
SDB	3,9
Dgt.	3,0
Total	105,7 m²

Surfaces extérieures (m²)

Loggia	9,4
Total	9,4 m²

PLAN DE COMMERCIALISATION

Indice : 1 Plan du 11/04/2023

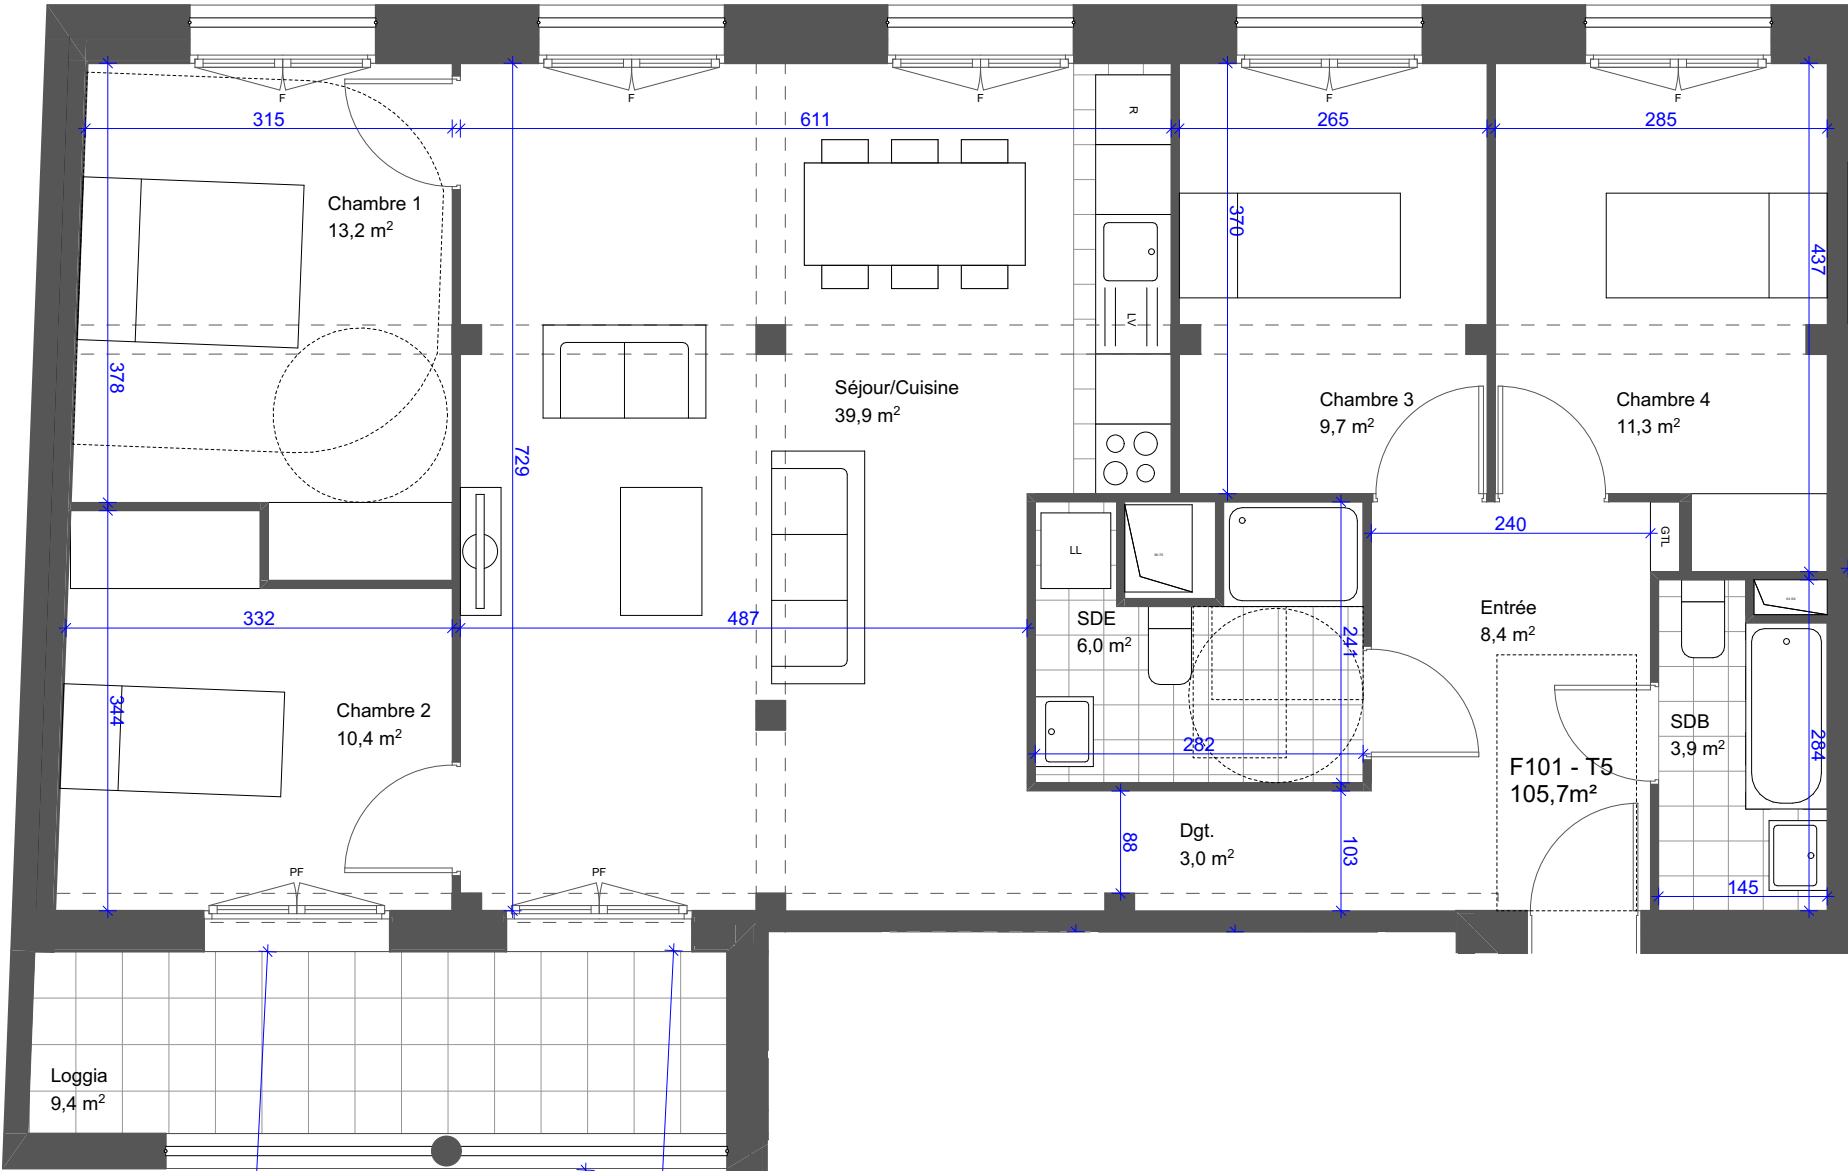

NOTA : les surfaces indiquées sont approximatives ; celles des placards sont comprises dans la surface des pièces où ils se situent. Des modifications sont susceptibles d'être apportées à ce plan en fonction des nécessités techniques et réglementaires tant en ce qui concerne les dimensions libres que l'équipement. Les retombées de poutres, soffites, ainsi que l'emplacement des équipements sont figurés à titre indicatif.

LEGENDE

GTL

Tableau électrique

Gaine

Faux plafond

EP

Descente pluviale

Poteau structurel

Retombée de poutre

- PF

Porte fenêtre
- F

Fenêtre
- PV

Pare vue
- R

Réfrigérateur
- LV

Lave vaisselle
- LL

Lave linge

ORIENTATION



ECHELLE GRAPHIQUE



palast