




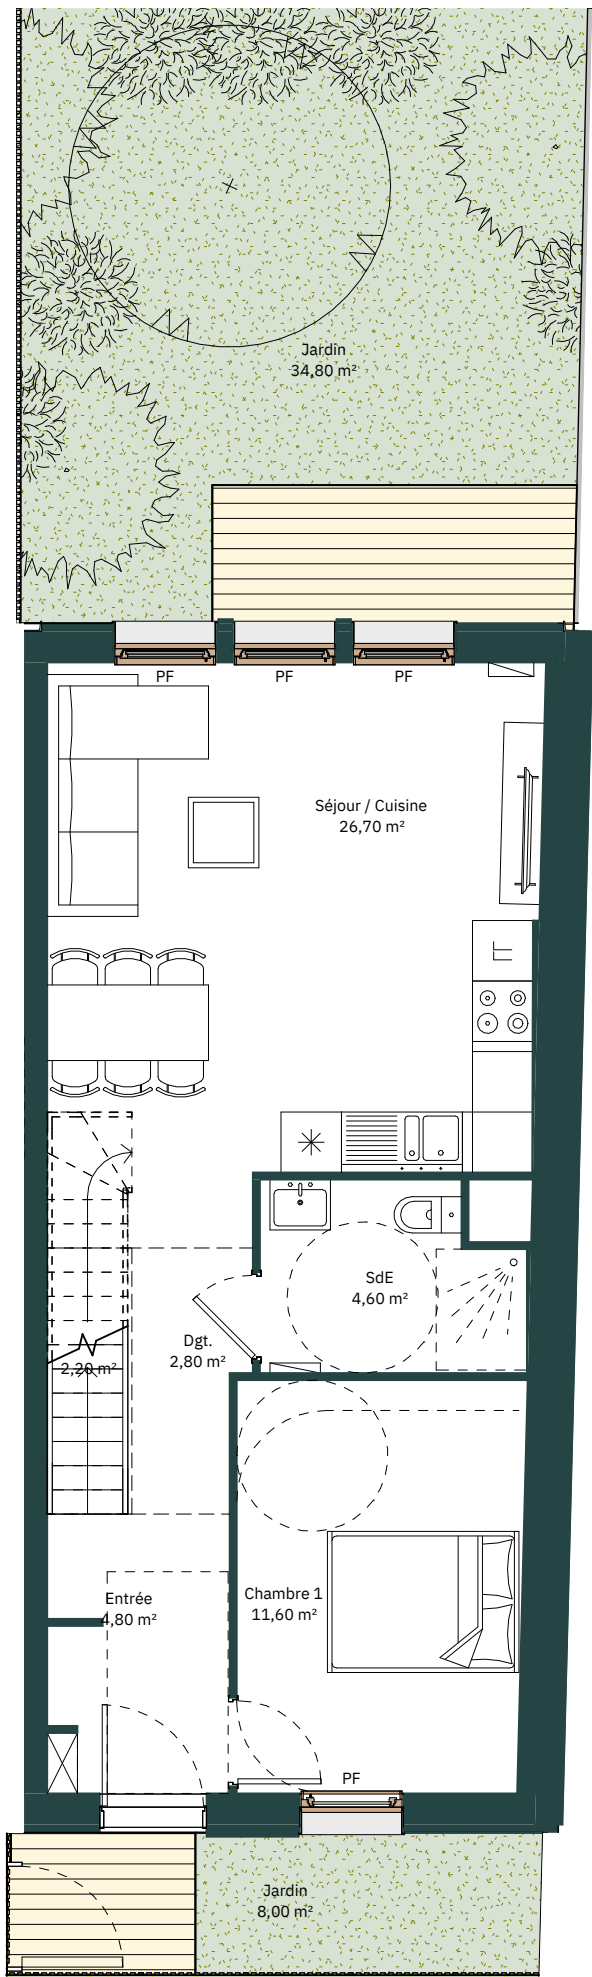


Niveau 0 - RDC

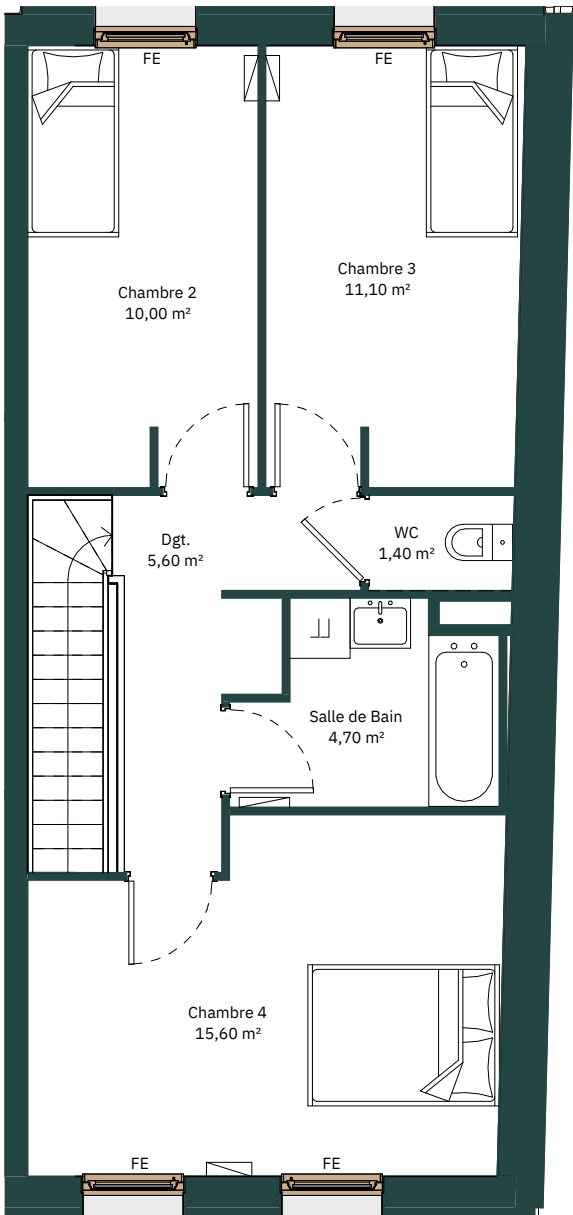

Niveau 1 - 1er étage

NOTA : Les surfaces indiquées sont approximatives ; celles des placards sont comprises dans la surface des pièces où ils se situent. Des modifications sont susceptibles d'être apportées à ce plan en fonction des nécessités techniques et réglementaires tant en ce qui concerne les dimensions libres que l'équipement. Les retombées de poutres, soffites, ainsi que l'emplacement des équipements sont figurés à titre indicatif

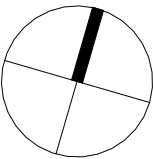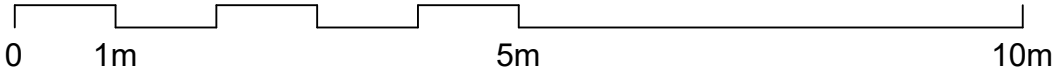

Légende :

- PF : Porte fenêtre
- FE : Fenêtre
- PV : Pare-vue
- LL : Lave Linge
- LV : Lave Vaisselle
- RE : Réfrigérateur



LE JARDIN DES COUTURES

23 Rue Gustave Nickles
93170 - BAGNOLET



Surfaces

Niveau	Nom	Surface
Niveau 0	Entrée	4,80 m²
Niveau 0	Séjour / Cuisine	26,70 m²
Niveau 1	Chambre 1	11,60 m²
Niveau 0	Dégagement	2,80 m²
Niveau 0	Salle d'Eau	4,60 m²
Niveau 1	Chambre 2	10,00 m²
Niveau 1	Chambre 3	11,10 m²
Niveau 1	Chambre 4	15,60 m²
Niveau 1	Dégagement	5,60 m²
Niveau 1	Salle de Bain	4,70 m²
Niveau 1	WC	1,40 m²
Surface Habitable		98,90 m²
Niveau 0	Jardin	34,80 m²
Niveau 0	Jardin	8,00 m²
Surface Extérieure Privative		42,80 m²

Localisation

Bâtiment D - D04 - T5 - R0-R1

Indice 3 - 23/04/2025

