


" L'Ilot des Lumières "

Ferney-Voltaire

ZAC Ferney Genève Innovation
Lot B32



Plan de repérage

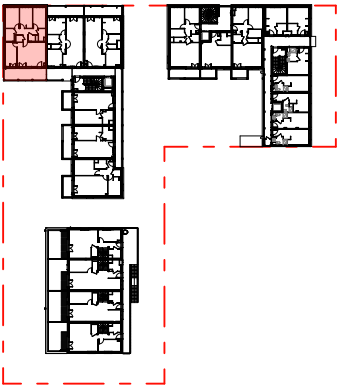


BAT.	ETAGE	TYPE	N°APT
A	R+1	T5	A16

Tableau de surfaces

A16		
	Cellier	1,72
	Chambre 1	11,51
	Chambre 2	10,42
	Chambre 3	10,29
	Chambre 4	11,12
	Dégagement	7,14
	Entrée	2,84
	Sdb	4,46
	Sde	3,15
	Séjour / Cuisine	23,56
	WC	1,79
TOTAL SURFACE HABITABLE		88,00 m²
A16		
	Terrasse	19,53
TOTAL SURFACE ANNEXE		19,53 m²

PLAN DE COMMERCIALISATION

INDICE : A PLAN DU : 04/10/2024

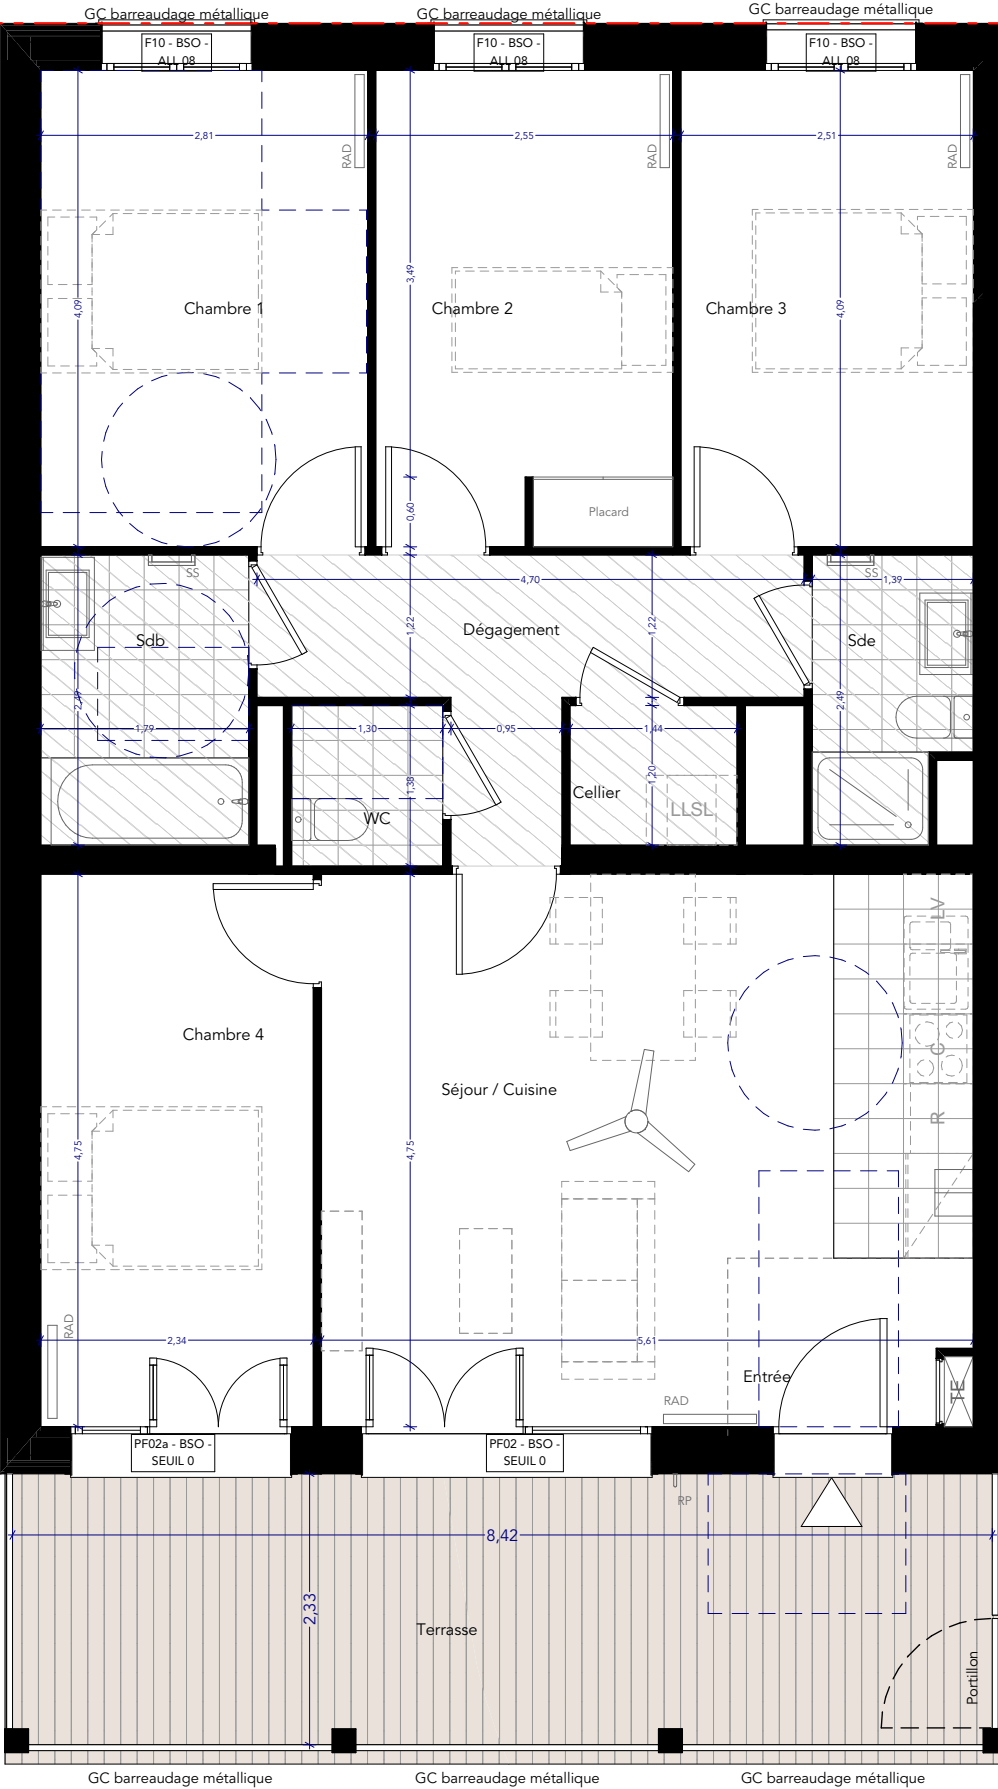

Hauteur sous-plafond courante, hors
soffites et retombées de poutres : 2.70m

NOTA : Les surfaces indiquées sont approximatives ; celles des placards sont comprises dans la surface des pièces où ils se situent. Des modifications sont susceptibles d'être apportées à ce plan en fonction des nécessités techniques et réglementaires tant en ce qui concerne les dimensions libres que l'équipement. Les retombées de poutres, soffites, ainsi que l'emplacement des équipements sont figurés à titre indicatif

LEGENDE		ORIENTATION		ECHELLE GRAPHIQUE	
	Tableau électrique				
	Soffite HSP 2.20m mini				
	Poteau structurel				
	Ventilateur de plafond		PF Porte fenêtre		RAD Radiateur
	F Fenêtre		R Réfrigérateur		LL Lave linge
	ALL Allège		C Cuisinière		RP Robinet de puisage
	BSO Brise-soleil orientable		SS Sèche-serviettes		LV Lave vaisselle
			PL Placard		LL Lave linge
			R Réfrigérateur		SS Sèche linge
			C Cuisinière		RP Robinet de puisage

