


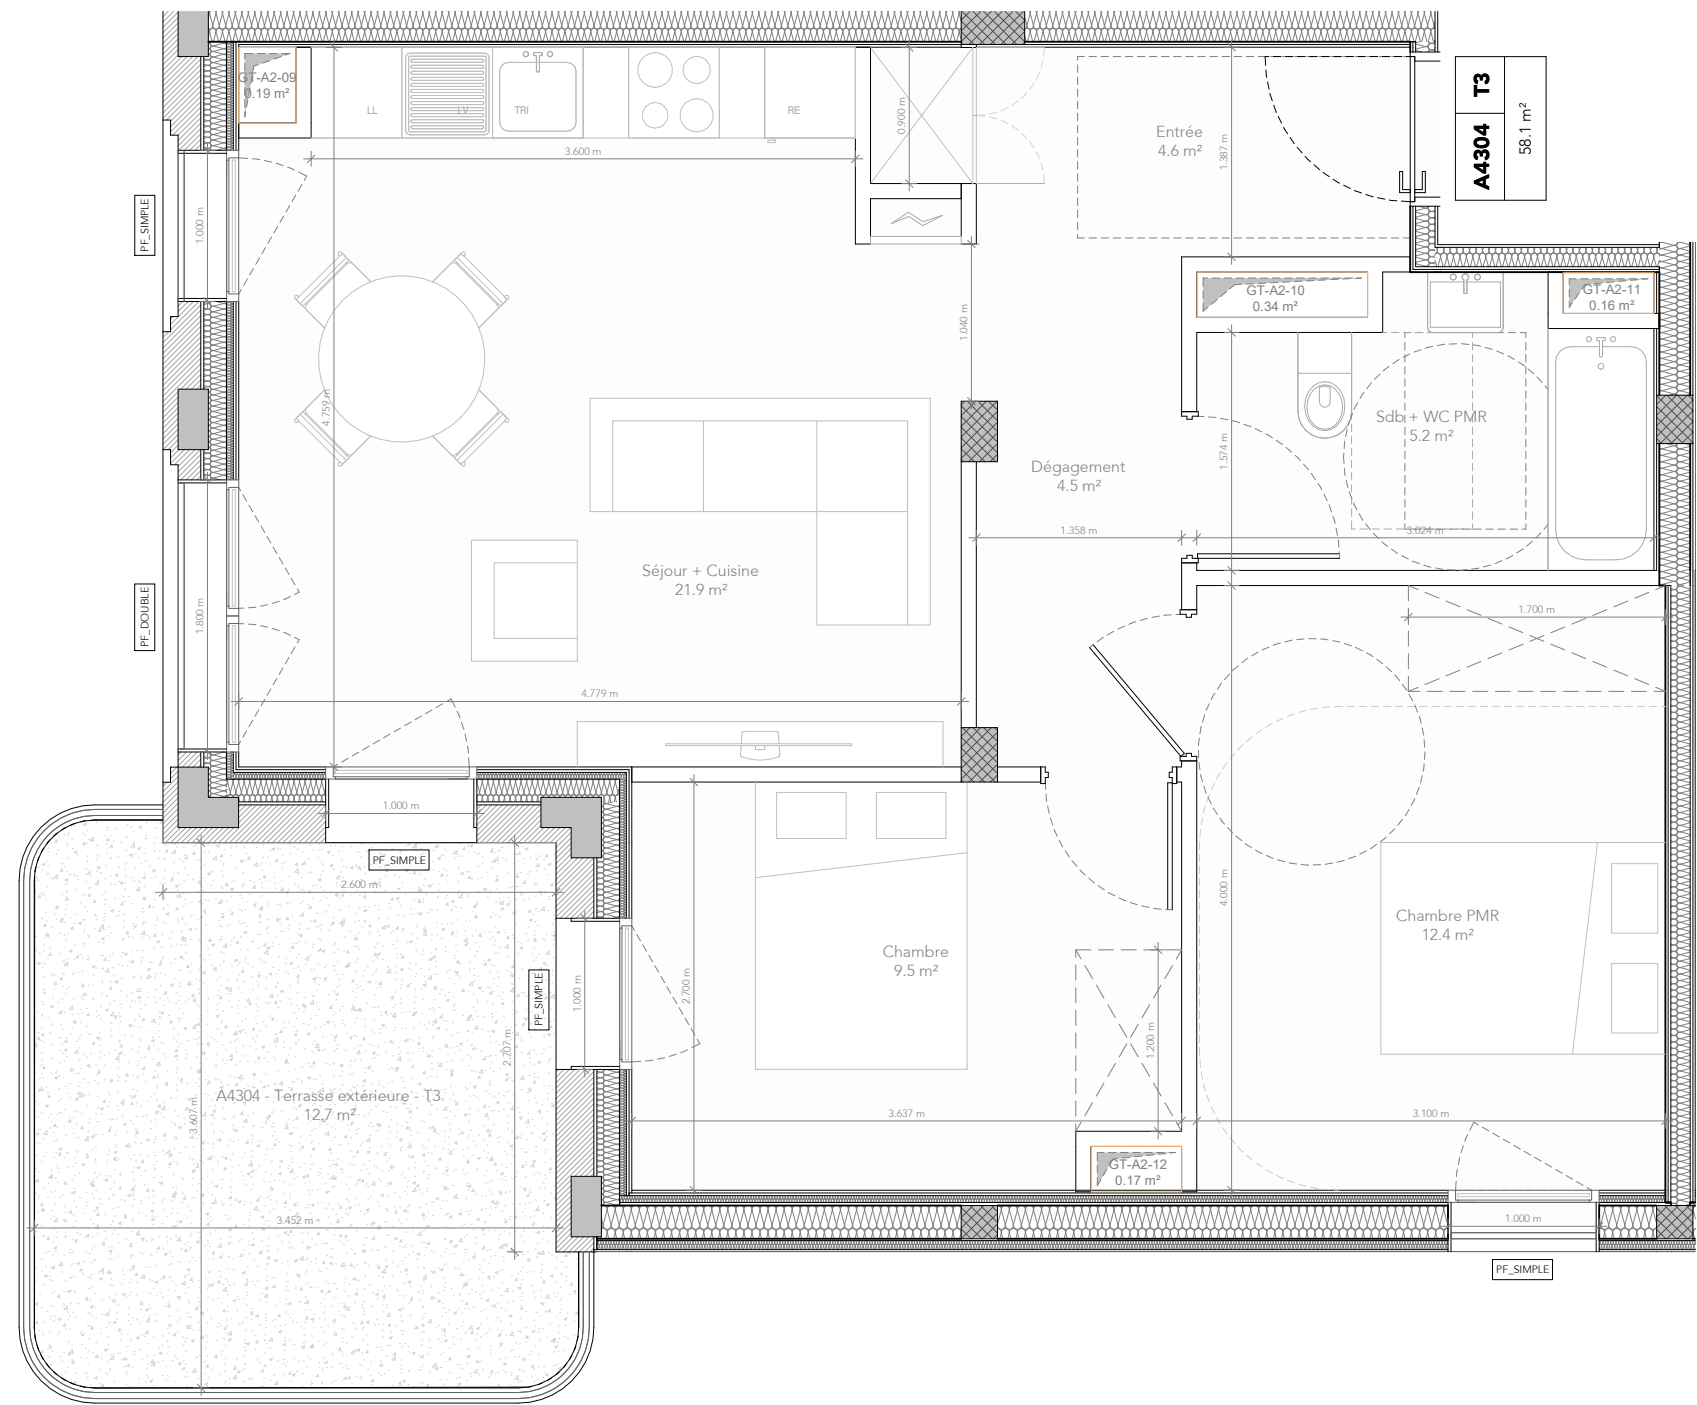

NOTA: Les mesures et surfaces indiquées sont communiquées à titre indicatives et sont approximatives. Des modifications sont susceptibles d'être apportées à ce plan en fonction des nécessités techniques , administratives et réglementaire lors de la réalisation, tant en ce qui concerne les dimensions libres; que les positions des baies et quipements. Les retombées de poutres, soffites, faux-plafonds s'il y a lieu ainsi que l'emplacement des équipements sont figurés à titre indicatif.

LÉGENDE

- PF : Porte fenêtre
- FF : Fenêtre fixe
- TR : Tri
- LL : Emplacement Lave Linge
- LV : Emplacement Lave Vaiselle
- RE : Emplacement Réfrigérateur
- [Symbol] : Tableau électrique (GTL)
- [Symbol] : Gaine technique
- [Symbol] : Placard
- [Symbol] : Soffite
- [Symbol] : Descente d'eau pluviale (EP)
- [Symbol] : Poteau structurel
- [Symbol] : Séparation logement

BRY SUR MARNE_200 LOGEMENTS - LOT L


Avenue des Frères Lumière - Bry sur Marne - 94360



SURFACES

BATIMENT - A_N04_T3 - A4304	
Nom	Surface
Entrée	4.6 m²
Séjour + Cuisine	21.9 m²
Chambre PMR	12.4 m²
Chambre	9.5 m²
Sdb + WC PMR	5.2 m²
Dégagement	4.5 m²
SHAB TOTALE :	58.1 m²
A4304 - Terrasse extérieure - T3	12.7 m²
	12.7 m²

LOCALISATION

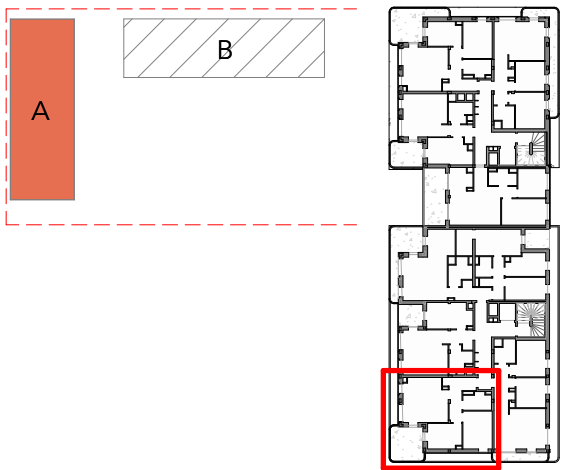

Maitrise d'Ouvrage :

REI HABITAT
48-50 rue Voltaire
93100 Montreuil
Tél: 01 43 60 22 20

Architecte :

ARCHI5 PROD
48-50 rue Voltaire
93100 Montreuil
Tél: 01 41 72 27 27

Architecte :

NeM
29 rue Vitruve
75020 Paris
Tél: 01 43 318 318

BRY SUR MARNE - 200 LOGEMENTS - LOT L

PRO_LIV_VEN_PLN_A_N04_50 - A4304

Auteur: **archi5**

Type: **PLN**

Phase: **PRO**

Zone: **BRY SUR MARNE**

Date: **04/03/2025**

Niveau: **N04**

Indice: **01**

Echelle: **1:50**

Numéro:

06.01.30