





SURFACES

BATIMENT - A_N05_T3 - A5303

Nom	Surface
Entrée	6.5 m²
Séjour + Cuisine	23.2 m²
Chambre PMR	12.9 m²
Chambre	9.9 m²
Sde + WC PMR	5.0 m²
Dégagement	2.2 m²
SHAB TOTALE :	59.7 m²

A5303 - Terrasse extérieure - T3	5.4 m²
	5.4 m²

LOCALISATION

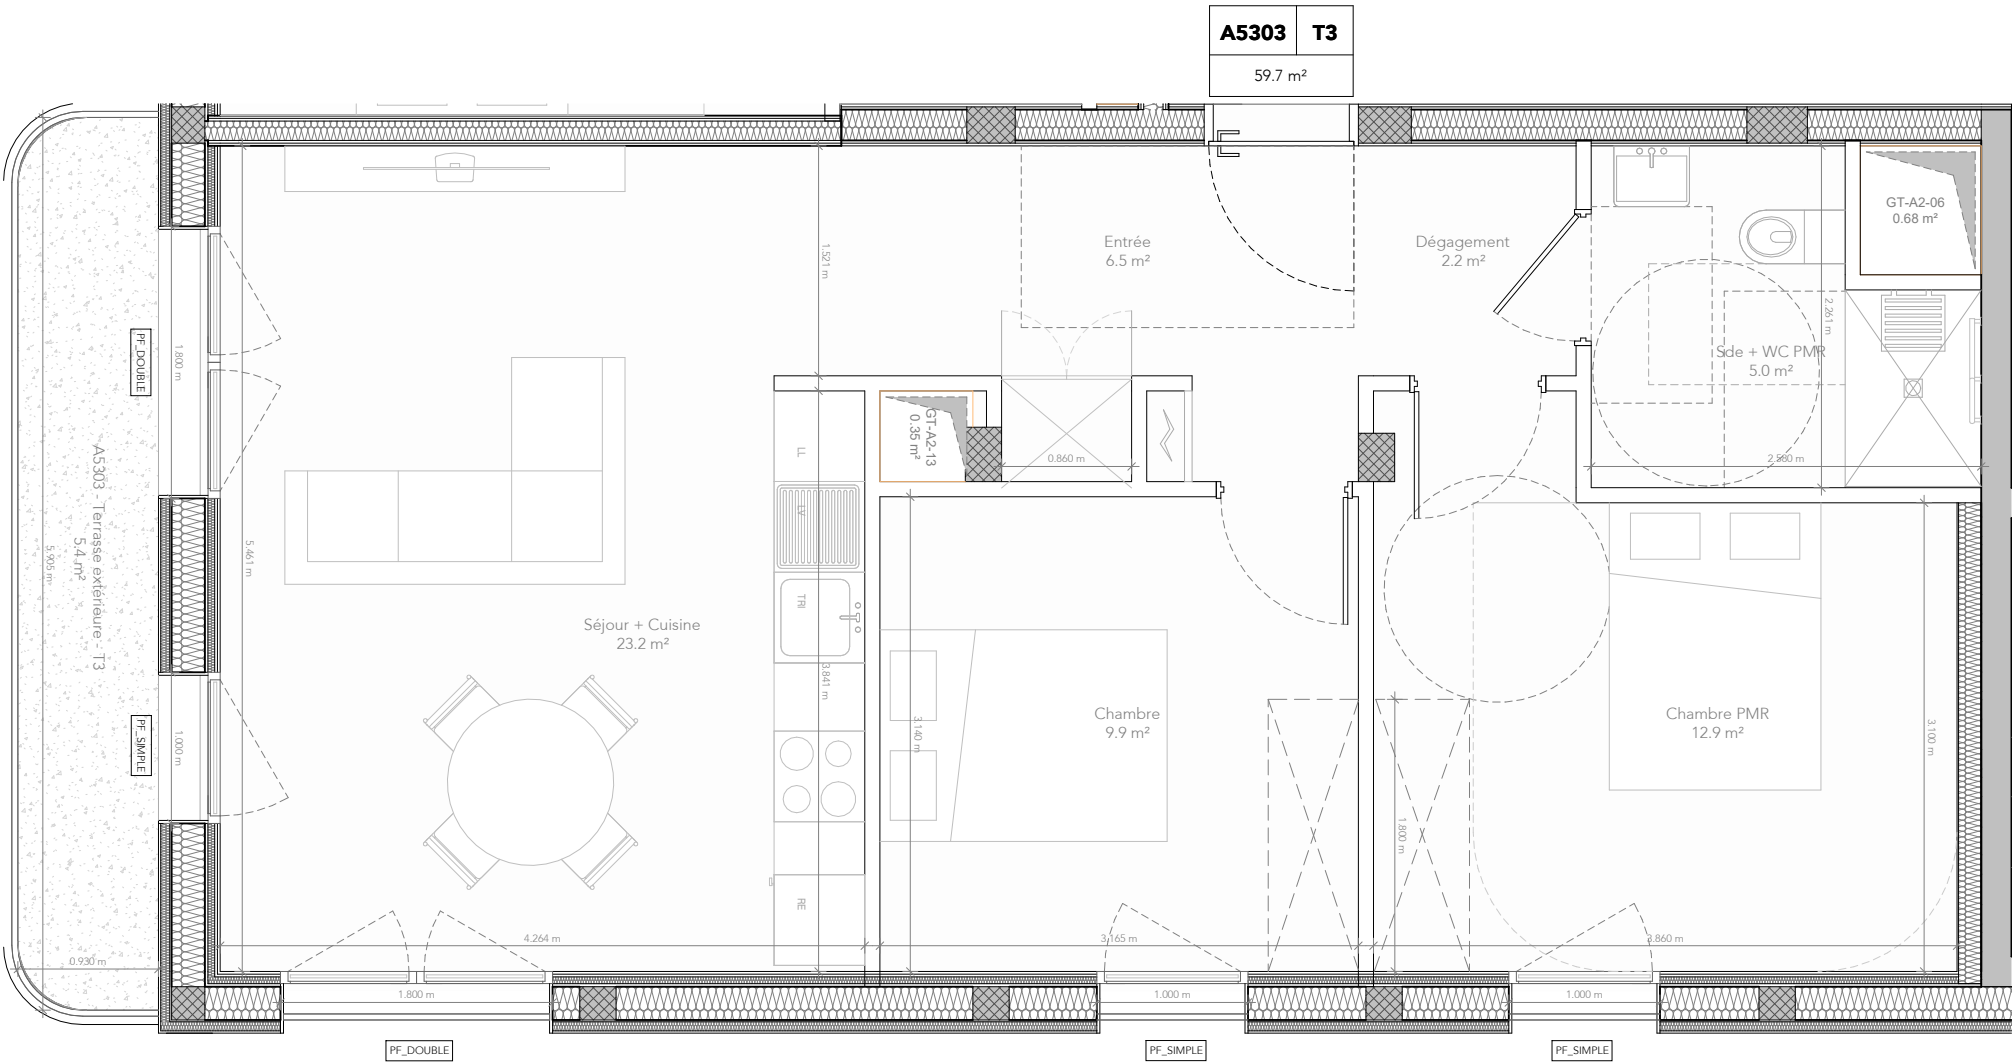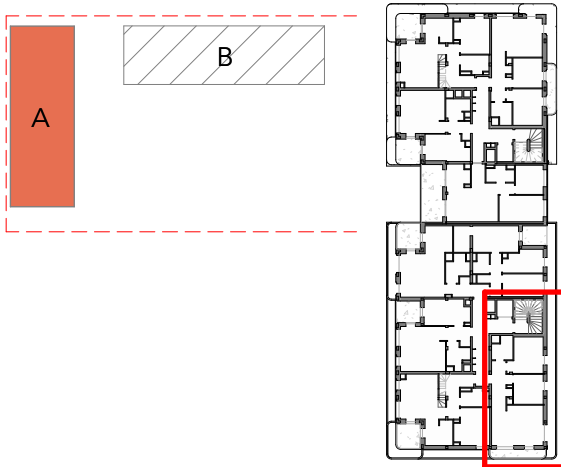

LÉGENDE

- PF : Porte fenêtre
FF : Fenêtre fixe
TR : Tri
LL : Emplacement Lave Linge
LV : Emplacement Lave Vaisselle
RE : Emplacement Réfrigérateur

- ⚡ : Tableau électrique (GTL)
📏 : Gaine technique
📏 : Placard
📏 : Soffite
○ : Descente d'eau pluviale (EP)
■ : Poteau structurel
🚪 : Séparation logement



NOTA: Les mesures et surfaces indiquées sont communiquées à titre idicatives et sont approximatives. Des modifications sont susceptibles d'être apportées à ce plan en fonction des nécessités techniques , administratives et réglementataire lors de la réalisation, tant en ce qui concerne les dimenssions libres; que les positions des baies et quipements. Les retombées de poutres, soffites, faux-plafonds s'il y a lieu ainsi que l'emplacement des équipements sont figurés à titre indicatif.

Maitrise d'Ouvrage : REI HABITAT 48-50 rue Voltaire 93100 Montreuil Tél: 01 43 60 22 20	Architecte : ARCHI5 PROD 48-50 rue Voltaire 93100 Montreuil Tel: 01 41 72 27 27	Architecte : NeM 29 rue Vitruve 75020 Paris Tel: 01 43 318 318	BRY SUR MARNE - 200 LOGEMENTS - LOT L	Auteur: archi5	Phase: PRO	Date: 04/03/2025	Indice: 01	Numéro: 06.01.36
			PRO_LIV_VEN_PLN_A_N05_50 - A5303	Type: PLN	Zone: BRY SUR MARNE	Niveau: N05	Echelle: 1:50	