

BRY SUR MARNE_200 LOGEMENTS - LOT L

Avenue des Frères Lumière - Bry sur Marne - 94360





SURFACES

BATIMENT - A_N05_T2 - A5402 BIS

Nom	Surface
Entrée	3.6 m²
Séjour + Cuisine	19.5 m²
Chambre PMR	13.6 m²
Sde	3.4 m²
WC	1.2 m²
Dégagement	2.8 m²
SHAB TOTALE :	44.1 m²
A5402 BIS - Terrasse extérieure - T4	5.2 m²

LOCALISATION

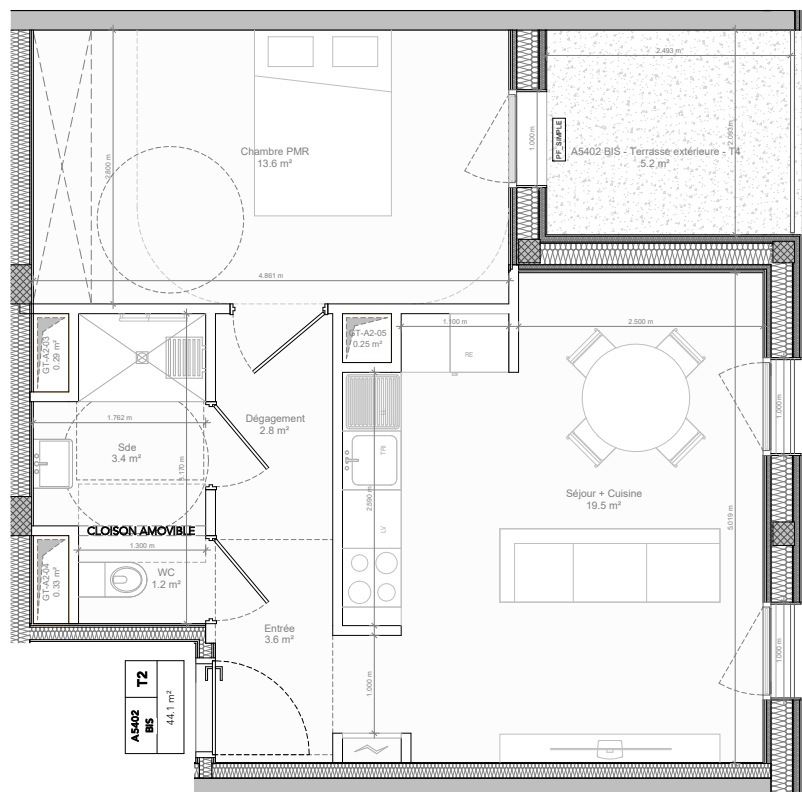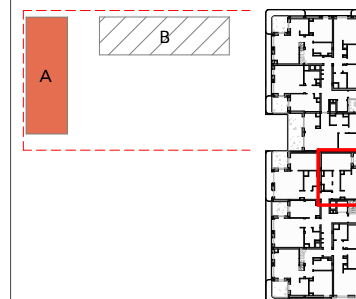

LÉGENDE

PF	: Porte fenêtre
FF	: Fenêtre fixe
TR	: Tri
LL	: Emplacement Lave Linge
LV	: Emplacement Lave Vaisselle
RE	: Emplacement Réfrigérateur
	: Tableau électrique (GTL)
	: Gaine technique
	: Placard
	: Soffite
	: Descente d'eau pluviale (EP)
	: Poteau structurel
	: Séparation logement



NOTA : Les mesures et surfaces indiquées sont fournies à titre indicatif et sont approximatives. Des modifications peuvent être apportées à ce plan en fonction des exigences techniques, administratives et réglementaires lors de la réalisation, tant en ce qui concerne les dimensions libres que les positions des baies et des équipements. Les retombées de poutres, soffites, faux-plafonds, s'il y a lieu, ainsi que l'emplacement des équipements, sont représentés à titre indicatif.

Maîtrise d'Ouvrage :

REI HABITAT
48-50 rue Voltaire
93100 Montreuil
Tél: 01 43 60 22 20

Architecte :

ARCHI5 PROD
48-50 rue Voltaire
93100 Montreuil
Tél: 01 41 72 27 27

Architecte :

NeM
29 rue Vitruve
75020 Paris
Tél: 01 43 318 318

BRY SUR MARNE - LE SEPTIEME ART - LOT L

PRO_LIV_VEN_PLN_A_N05_50 - A5402 BIS

Auteur: **archi5**Type: **PLN**Phase: **PRO**Zone: **BRY SUR MARNE**Date: **28/05/2025**Niveau: **N05**Indice: **03**Echelle: **1:50**

Numéro:

06.01.35