






SURFACES

BATIMENT - B_N04_T3 - B4303

Nom	Surface
Entrée	4.7 m²
Séjour	20.8 m²
Cuisine	6.9 m²
Chambre PMR	14.5 m²
Chambre	10.1 m²
Sde	3.3 m²
WC	1.2 m²
Dégagement	1.5 m²
Dégagement	1.5 m²
SHAB TOTALE :	64.5 m²

B4303 - Terrasse extérieure - T3	7.1 m²
	7.1 m²

LOCALISATION

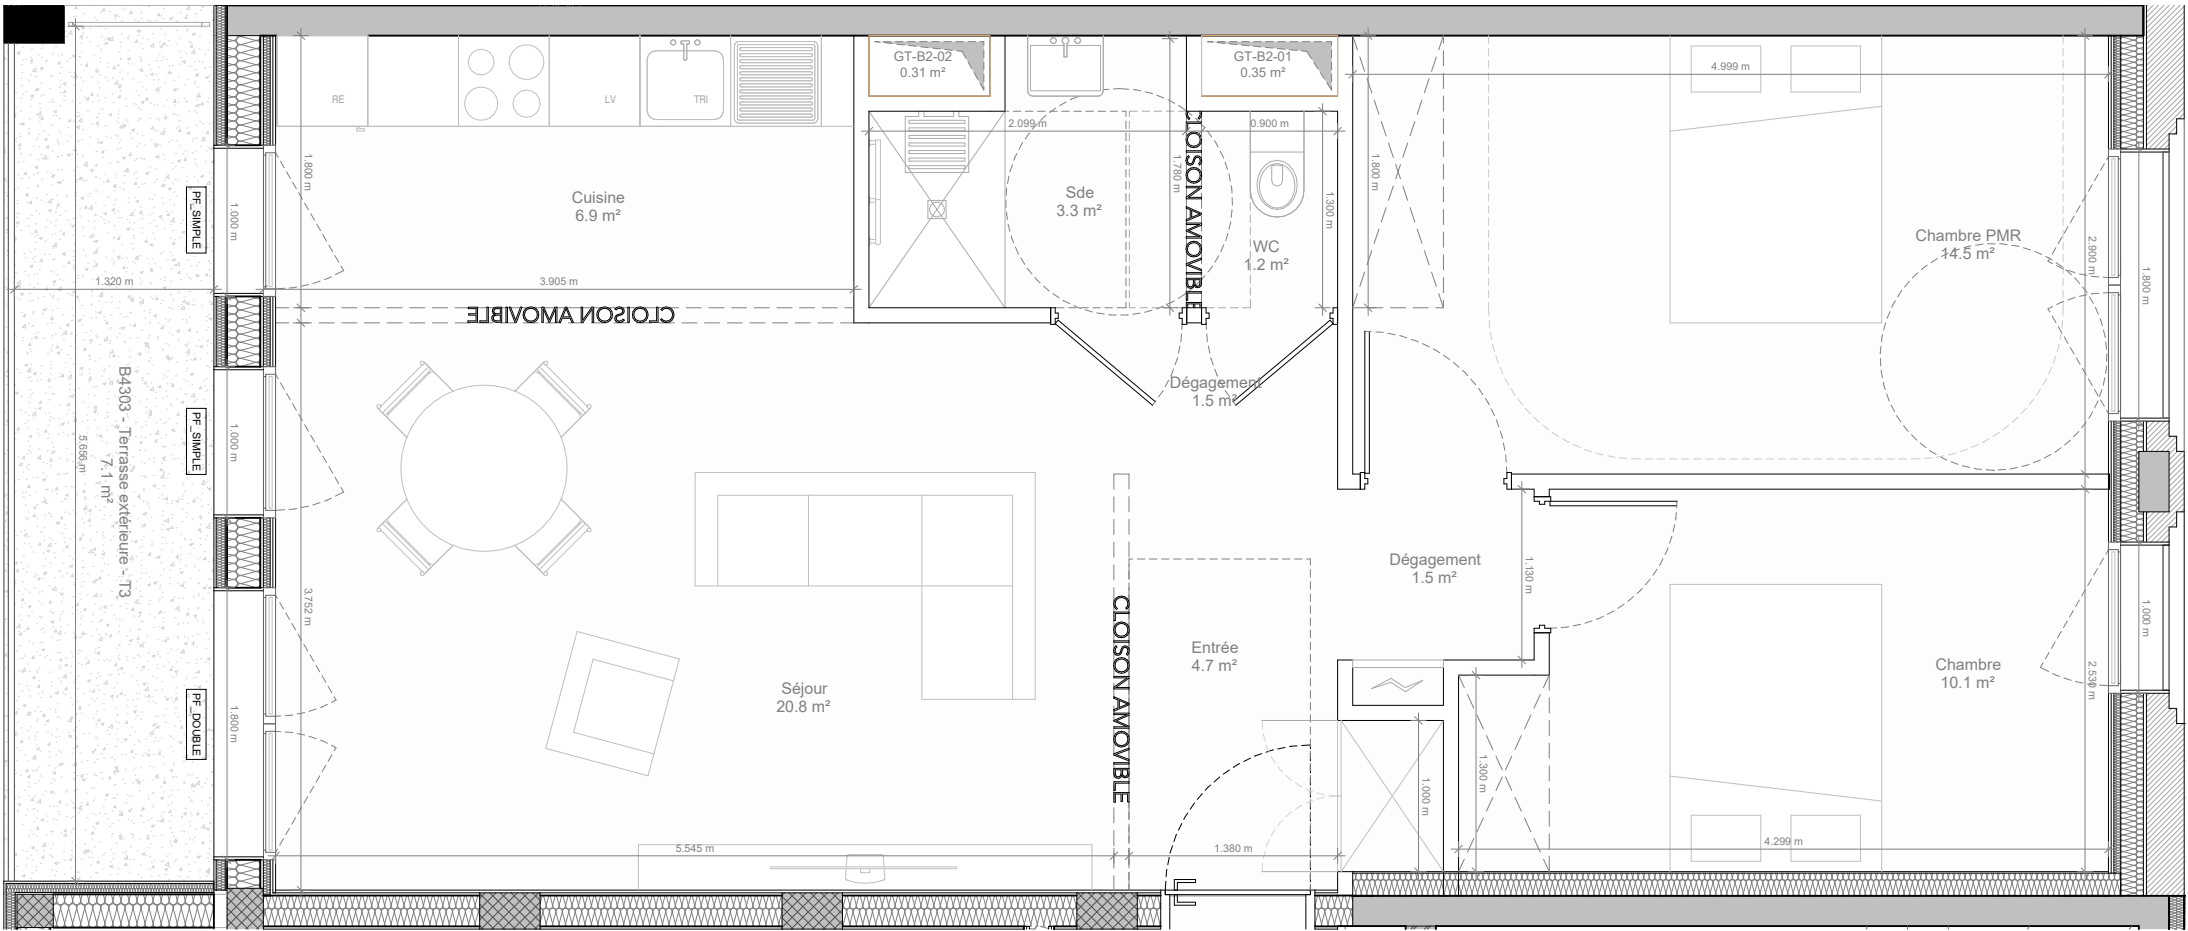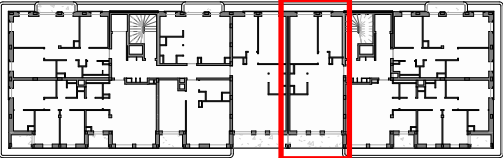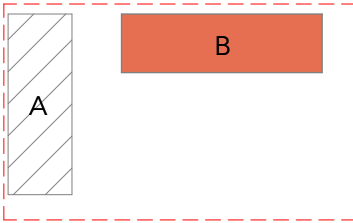

B4303	T3
64.5 m²	

LÉGENDE

- PF : Porte fenêtre
- FF : Fenêtre fixe
- TR : Tri
- LL : Emplacement Lave Linge
- LV : Emplacement Lave Vaisselle
- RE : Emplacement Réfrigérateur
- : Tableau électrique (GTL)
- : Gaine technique
- : Placard
- : Soffite
- : Descente d'eau pluviale (EP)
- : Poteau structurel
- : Séparation logement



NOTA: Les mesures et surfaces indiquées sont communiquées à titre idicatives et sont approximatives. Des modifications sont susceptibles d'être apportées à ce plan en fonction des nécessités techniques , administratives et réglementataire lors de la réalisation, tant en ce qui concerne les dimensions libres; que les positions des baies et quipements. Les retombées de poutres, soffites, faux-plafonds s'il y a lieu ainsi que l'emplacement des équipements sont figurés à titre indicatif.

Maitrise d'Ouvrage : REI HABITAT 48-50 rue Voltaire 93100 Montreuil Tél: 01 43 60 22 20	Architecte : ARCHI5 PROD 48-50 rue Voltaire 93100 Montreuil Tel: 01 41 72 27 27	Architecte : NeM 29 rue Vitruve 75020 Paris Tel: 01 43 318 318	BRY SUR MARNE - 200 LOGEMENTS - LOT L	Auteur: archi5	Phase: PRO	Date: 04/03/2025	Indice: 01	Numéro: 06.02.29
			PRO_LIV_VEN_PLN_B_N04_50 - B4303	Type: PLN	Zone: BRY SUR MARNE	Niveau: N04	Echelle: 1:50	