






SURFACES

BATIMENT - B_N07_T4 - B7402	
Nom	Surface
Entrée	3.9 m²
Séjour	29.2 m²
Cuisine	4.9 m²
Chambre PMR	12.3 m²
Chambre	9.1 m²
Chambre	9.1 m²
Sde PMR	4.3 m²
Sde + WC	3.3 m²
WC PMR	2.5 m²
Dégagement	7.8 m²
SHAB TOTALE :	86.4 m²
B7402 - Terrasse extérieure - T4	31.0 m²
B7402 - Terrasse extérieure - T4	2.9 m²
B7402 - Terrasse extérieure - T4	2.9 m²
	36.8 m²

LOCALISATION

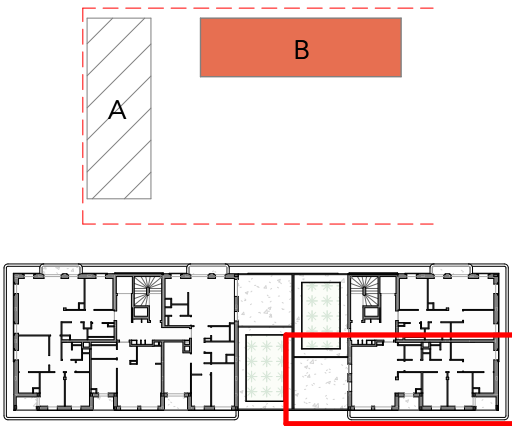

LÉGENDE	
PF	: Porte fenêtre
FF	: Fenêtre fixe
TR	: Tri
LL	: Emplacement Lave Linge
LV	: Emplacement Lave Vaisselle
RE	: Emplacement Réfrigérateur
	: Tableau électrique (GTU)
	: Gaine technique
	: Placard
	: Soffite
	: Descente d'eau pluviale (EP)
	: Poteau structurel
	: Séparation logement

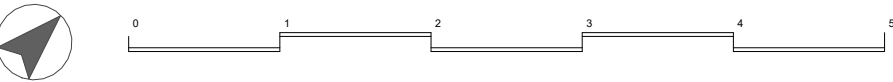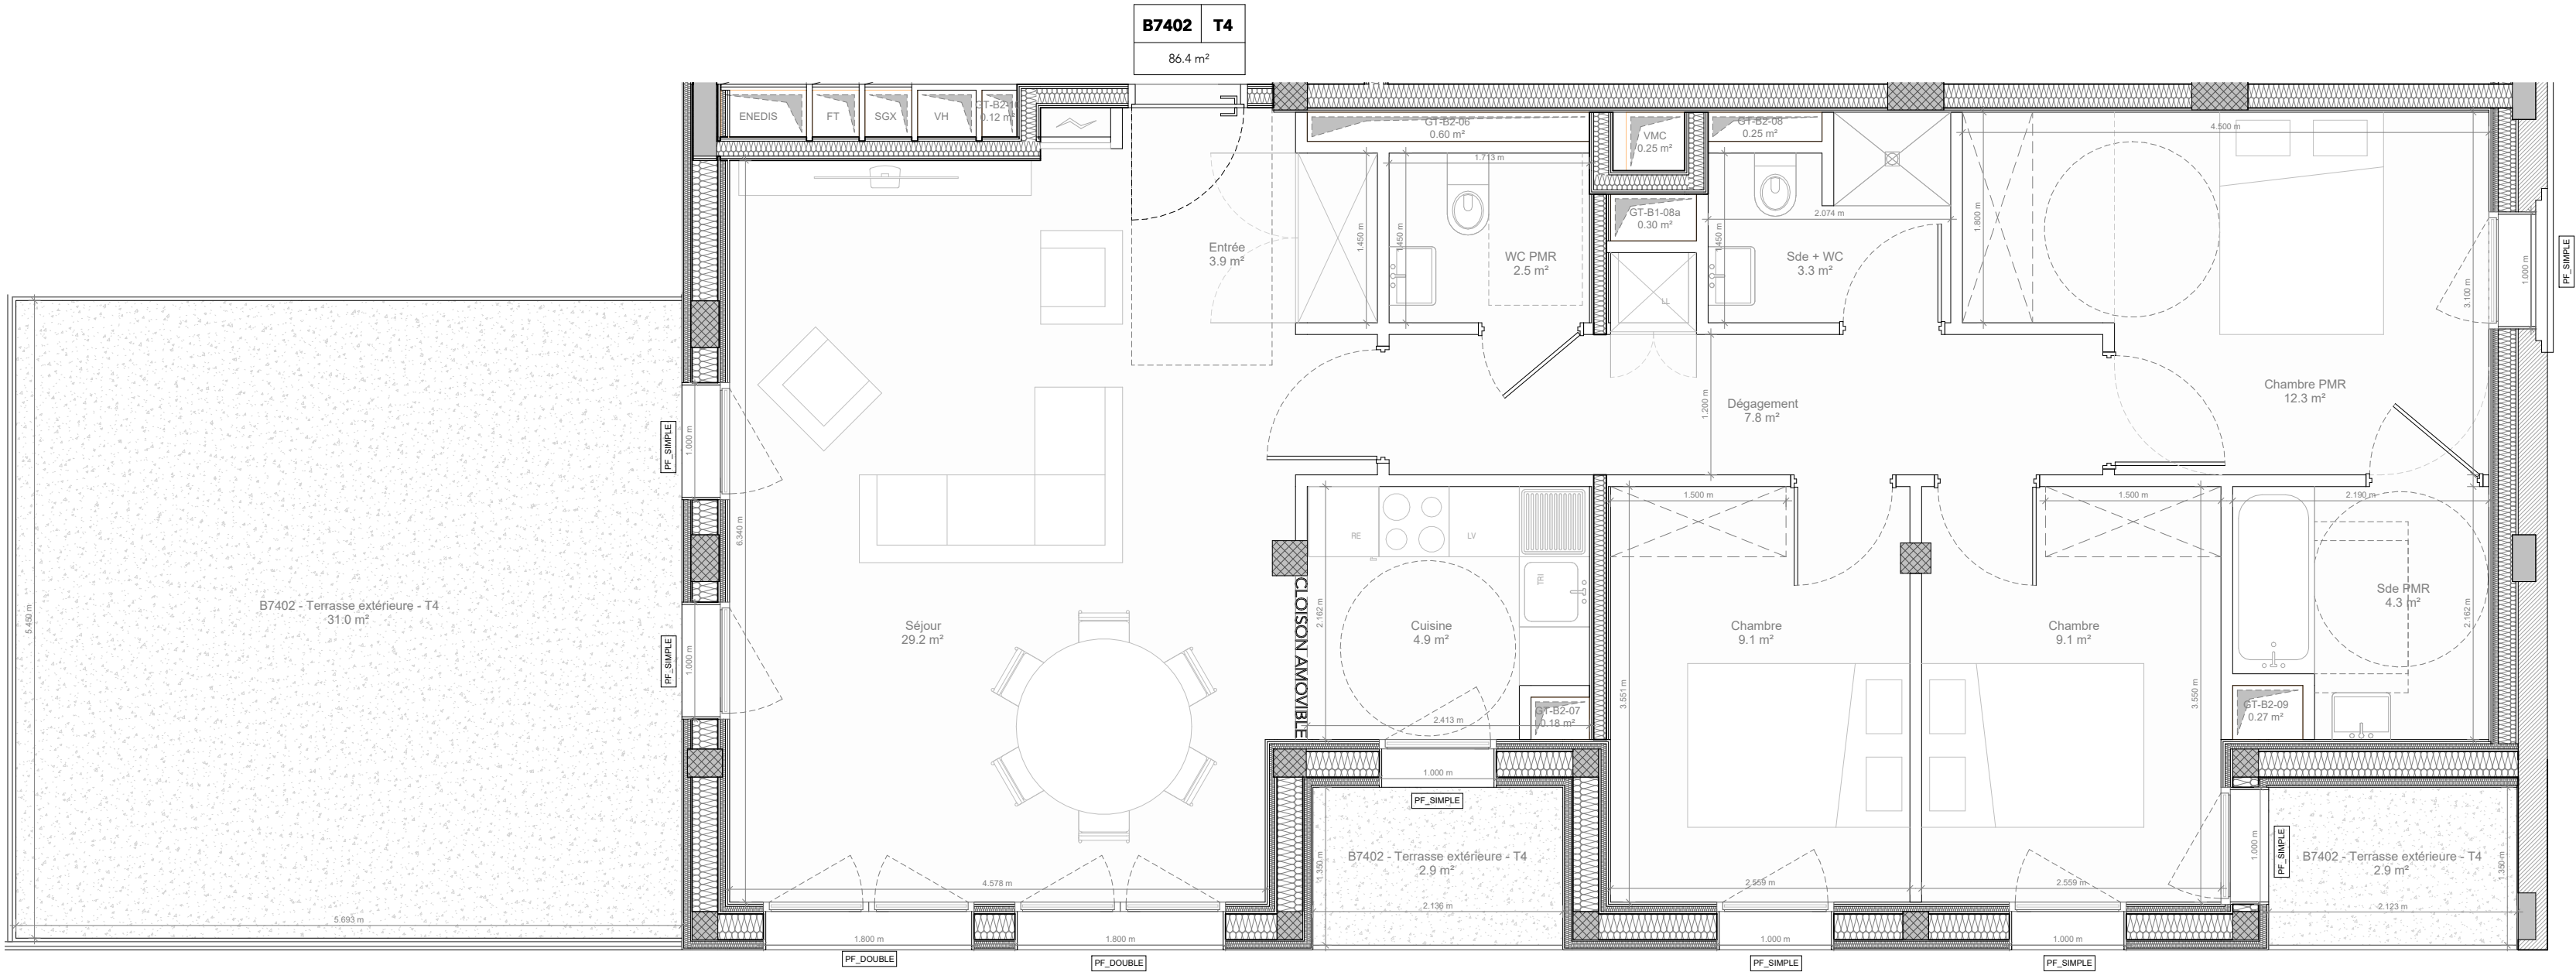

NOTA: Les mesures et surfaces indiquées sont communiquées à titre idicatives et sont approximatives. Des modifications sont susceptibles d'être apportées à ce plan en fonction des nécessités techniques , administratives et réglementaire lors de la réalisation, tant en ce qui concerne les dimensions libres; que les positions des baies et quipements. Les retombées de poutres, soffites, faux-plafonds s'il y a lieu ainsi que l'emplacement des équipements sont figurés à titre indicatif.

Maitrise d'Ouvrage : REI HABITAT 48-50 rue Voltaire 93100 Montreuil Tél: 01 43 60 22 20	Architecte : ARCHIS PROD 48-50 rue Voltaire 93100 Montreuil Tél: 01 41 72 27 27	Architecte : NeM 29 rue Vitruve 75020 Paris Tel: 01 43 318 318	BRY SUR MARNE - 200 LOGEMENTS - LOT L	Auteur: archi5	Phase: PRO	Date: 04/03/2025	Indice: 01	Numéro: 06.02.50
			PRO_LIV_VEN_PLN_B_N07_50 - B7402	Type: PLN	Zone: BRY SUR MARNE	Niveau: N07	Echelle: 1:50	