


" L'Ilot des Lumières "

Ferney-Voltaire

ZAC Ferney Genève Innovation
Lot B32



Plan de repérage

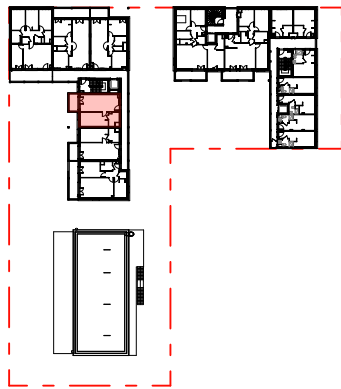

BAT.	ETAGE	TYPE	N°APT
A	R+3	T2	A33


Tableau de surfaces

A33		
	Chambre	15,65
	Sde	4,88
	Séjour / cuisine	25,92
TOTAL SURFACE HABITABLE		46,45 m²

A33		
	Balcon	6,89
TOTAL SURFACE ANNEXE		6,89 m²

PLAN DE COMMERCIALISATION

INDICE : A PLAN DU : 04/10/2024

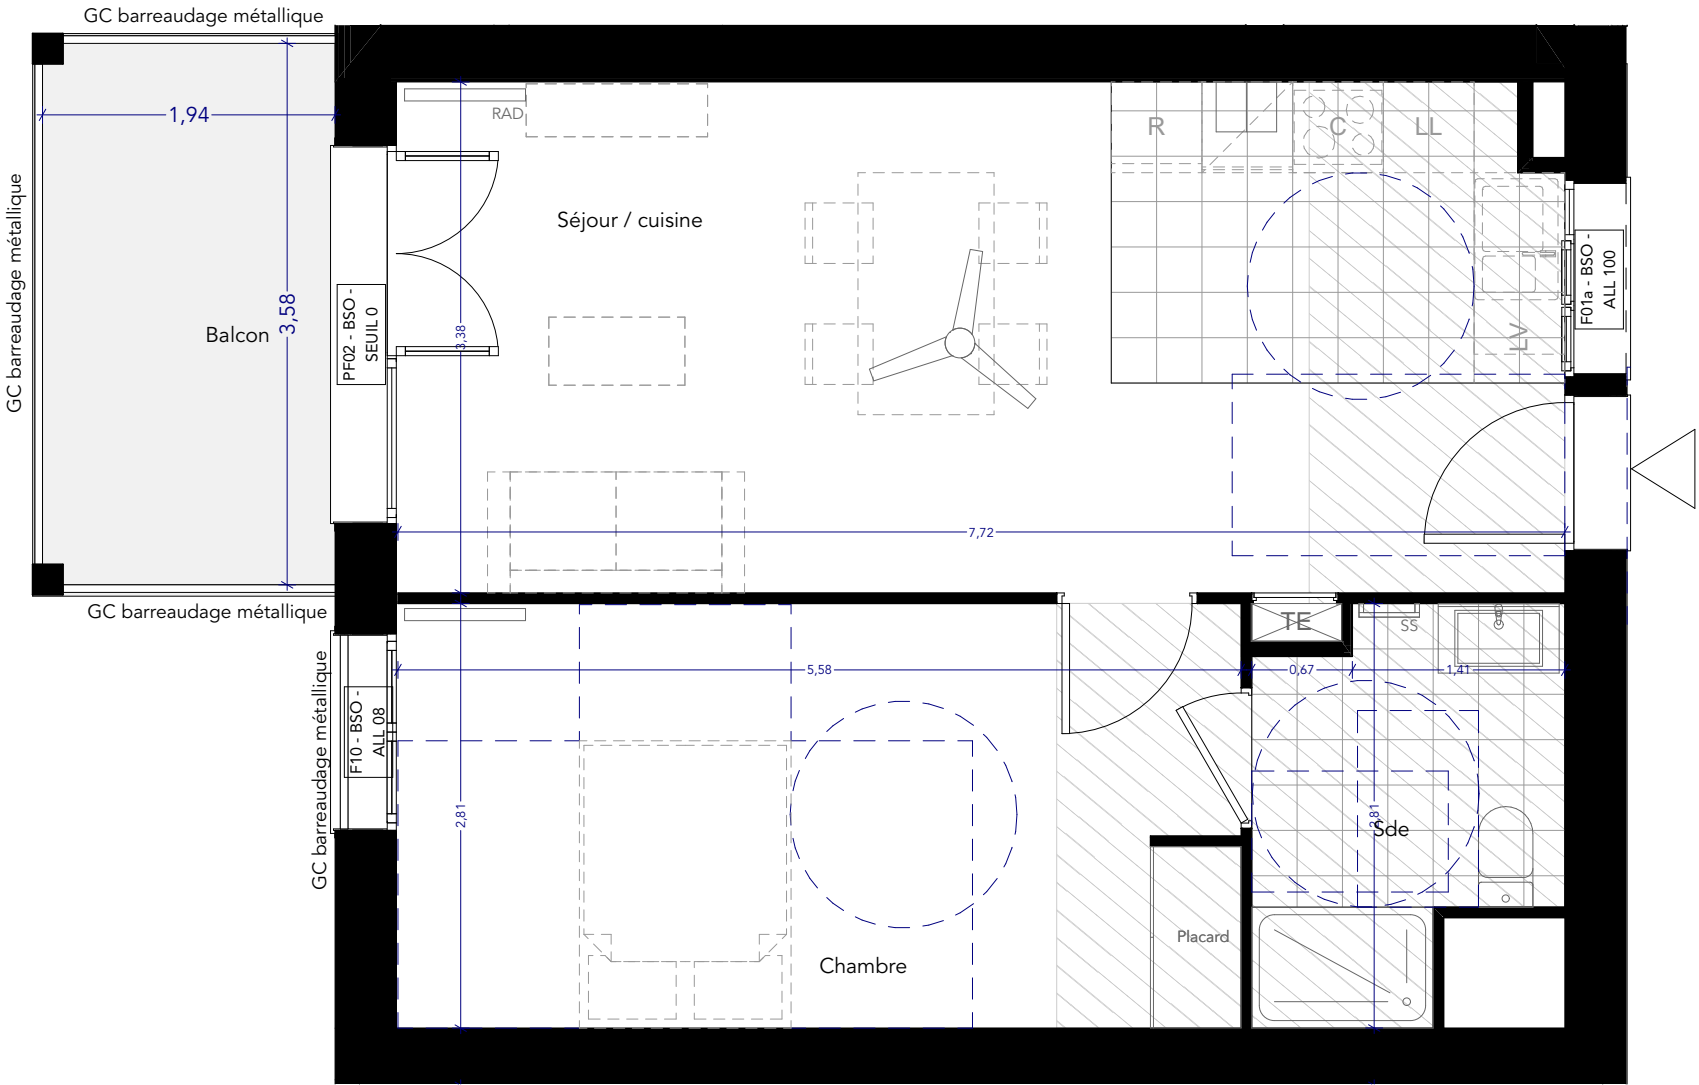

Hauteur sous-plafond courante, hors soffites et retombées de poutres : 2.70m

NOTA : Les surfaces indiquées sont approximatives ; celles des placards sont comprises dans la surface des pièces où ils se situent. Des modifications sont susceptibles d'être apportées à ce plan en fonction des nécessités techniques et réglementaires tant en ce qui concerne les dimensions libres que l'équipement. Les retombées de poutres, soffites, ainsi que l'emplacement des équipements sont figurés à titre indicatif

LEGENDE		LEGENDA	
	Tableau électrique		Ventilateur de plafond
	Soffite HSP 2.20m mini		Platelage bois
	Poteau structurel		Dalle béton avec peinture de finition
	Porte		Fenêtre
	Porte avec seuil		Allège
	Brise-soleil orientable		Radiateur
	Réfrigérateur		Cuisinière
	Robinet de puisage		Lave vaisselle
	Sèche linge		Sèche-serviettes

