


" L'Ilot des Lumières "

Ferney-Voltaire

ZAC Ferney Genève Innovation
Lot B32



Plan de repérage

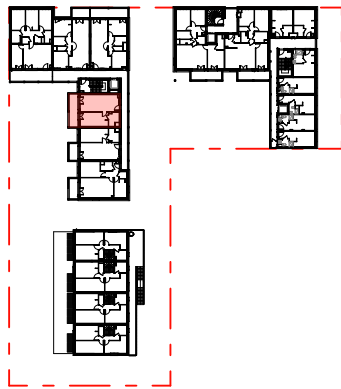

BAT.	ETAGE	TYPE	N°APT
A	R+2	T2	A23


Tableau de surfaces

A23		
	Chambre	15,65
	Sde	4,88
	Séjour / cuisine	25,92
TOTAL SURFACE HABITABLE		46,45 m²

A23		
	Balcon	11,98
TOTAL SURFACE ANNEXE		11,98 m²

PLAN DE COMMERCIALISATION

INDICE : A PLAN DU : 04/10/2024

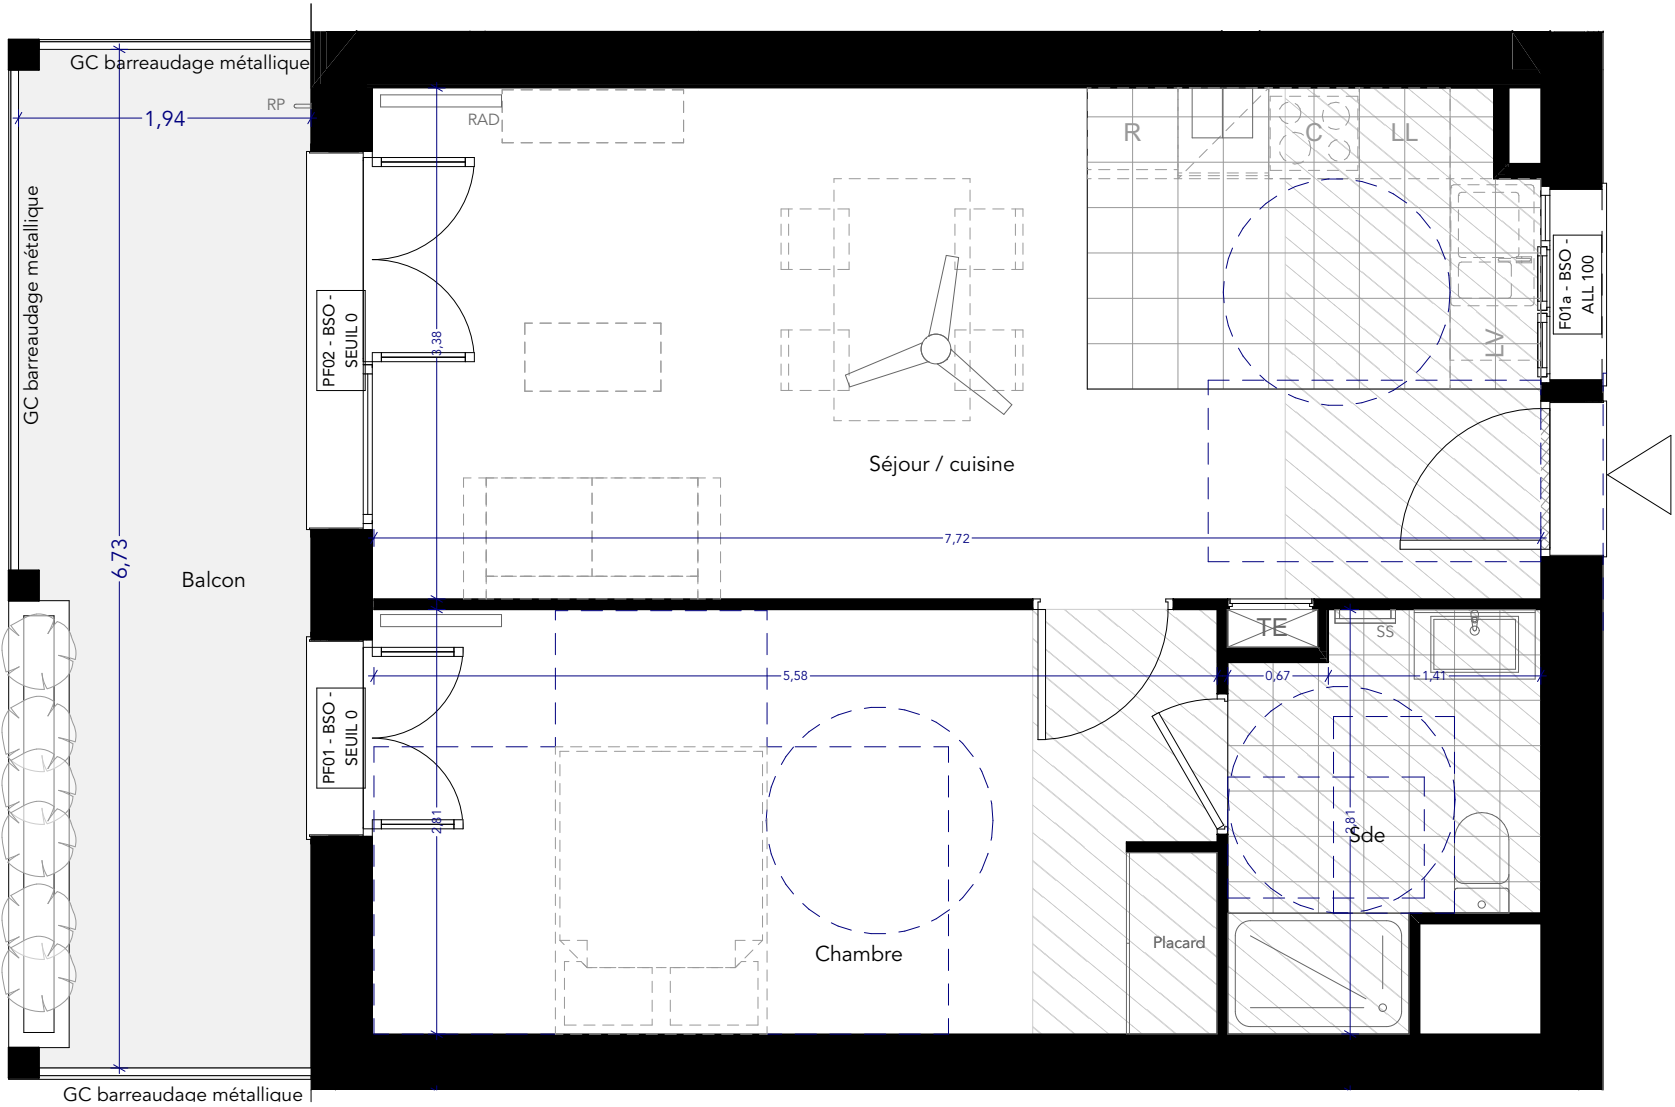

Hauteur sous-plafond courante, hors soffites et retombées de poutres : 2.70m

NOTA : Les surfaces indiquées sont approximatives ; celles des placards sont comprises dans la surface des pièces où ils se situent. Des modifications sont susceptibles d'être apportées à ce plan en fonction des nécessités techniques et réglementaires tant en ce qui concerne les dimensions libres que l'équipement. Les retombées de poutres, soffites, ainsi que l'emplacement des équipements sont figurés à titre indicatif

LEGENDE		LEGENDA	
	Tableau électrique		Ventilateur de plafond
	Soffite HSP 2.20m mini		Platelage bois
	Poteau structurel		Dalle béton avec peinture de finition
	Porte fenêtre		RAD Radiateur
	Fenêtre		R Réfrigérateur
	ALL Allège		C Cuisinière
	BSO Brise-soleil orientable		RP Robinet de puisage
	SS Sèche-serviettes		LV Lave vaisselle
	LL Lave linge		SL Sèche linge

ORIENTATION



ECHELLE GRAPHIQUE

