


" L'Ilot des Lumières "

Ferney-Voltaire

ZAC Ferney Genève Innovation
Lot B32



Plan de repérage

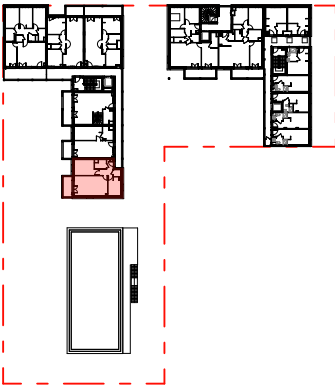

BAT.	ETAGE	TYPE	N°APT
A	R+4	T3	A41


Tableau de surfaces

A41		
	Chambre 1	13,66
	Chambre 2	9,25
	Dégagement	5,51
	Sde	3,84
	Séjour / Cuisine	26,01
	WC	1,93
TOTAL SURFACE HABITABLE		60,20 m²

A41		
	Balcon	8,13
TOTAL SURFACE ANNEXE		8,13 m²

PLAN DE COMMERCIALISATION

INDICE : A PLAN DU : 04/10/2024

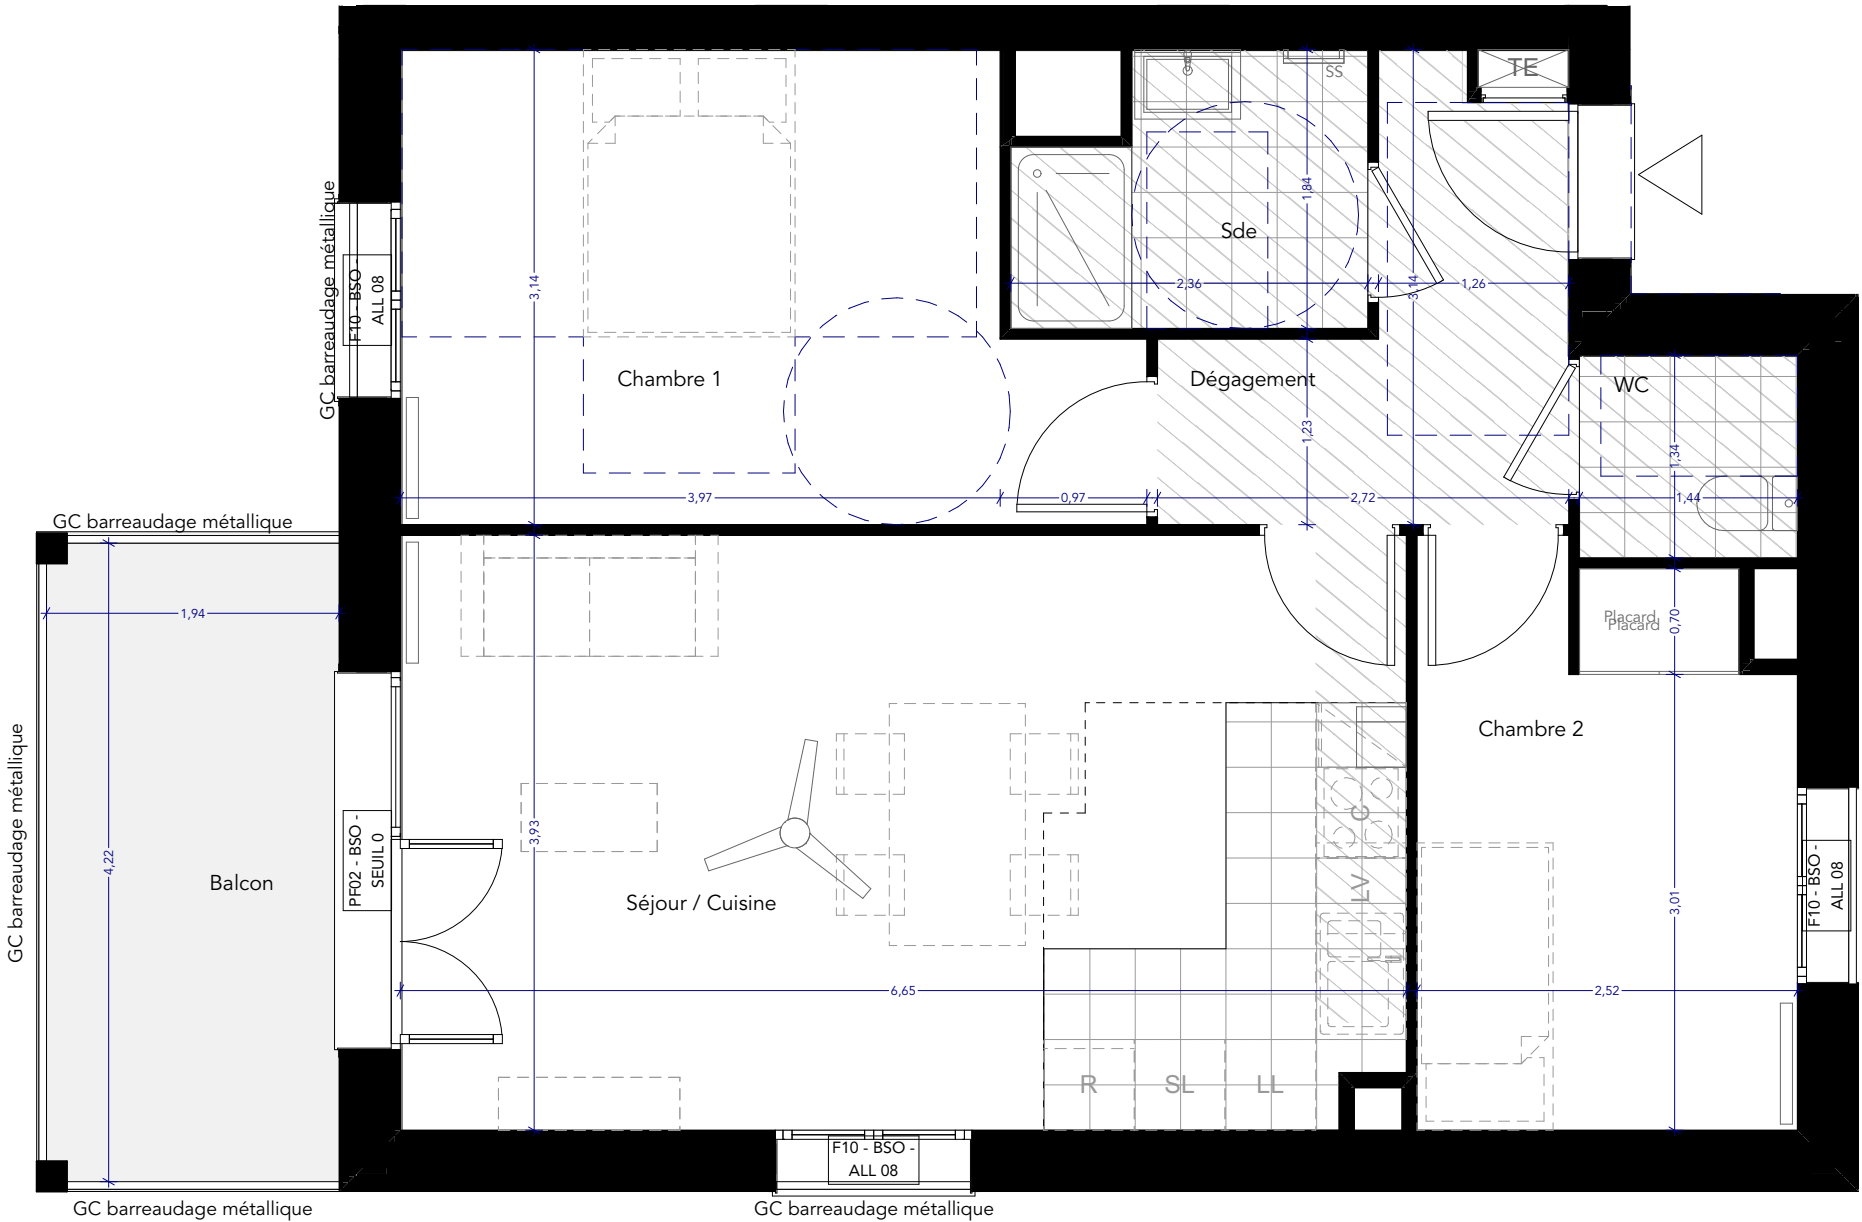

Hauteur sous-plafond courante, hors soffites et retombées de poutres : 2.70m

NOTA : Les surfaces indiquées sont approximatives ; celles des placards sont comprises dans la surface des pièces où ils se situent. Des modifications sont susceptibles d'être apportées à ce plan en fonction des nécessités techniques et réglementaires tant en ce qui concerne les dimensions libres que l'équipement. Les retombées de poutres, soffites, ainsi que l'emplacement des équipements sont figurés à titre indicatif

LEGENDE		ORIENTATION		ECHELLE GRAPHIQUE	
	Tableau électrique		Orientation		0 1 2 3 4m
	Soffite HSP 2.20m mini		Platelage bois		
	Poteau structurel		Dalle béton avec peinture de finition		
	Porte		Réfrigérateur		
	Fenêtre		Lave linge		
	Allège		Sèche linge		
	BSO Brise-soleil orientable		Robinet de puisage		
	Ventilateur de plafond		Radiateur		
	Porte fenêtre		Sèche-serviettes		
	Fenêtre		Réfrigérateur		
	Allège		Lave linge		
	BSO Brise-soleil orientable		Sèche linge		
	Cuisinière		Robinet de puisage		

