


" L'Ilot des Lumières "

Ferney-Voltaire

ZAC Ferney Genève Innovation
Lot B32



Plan de repérage

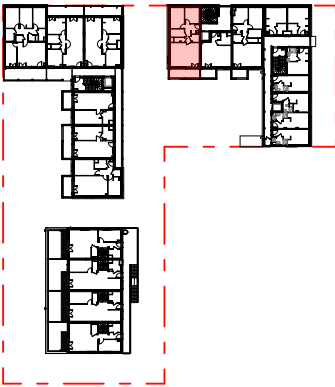

BAT.	ETAGE	TYPE	N°APT
C	R+1	T3	C13


Tableau de surfaces

C13		
	Cellier	2,45
	Chambre 1	11,80
	Chambre 2	9,12
	Entrée	7,27
	Sdb	4,58
	Séjour/ Cuisine	27,74
	WC	1,94
TOTAL SURFACE HABITABLE		64,90 m²

C13		
	Balcon	11,25
TOTAL SURFACE ANNEXE		11,25 m²

PLAN DE COMMERCIALISATION

INDICE : A PLAN DU : 04/10/2024

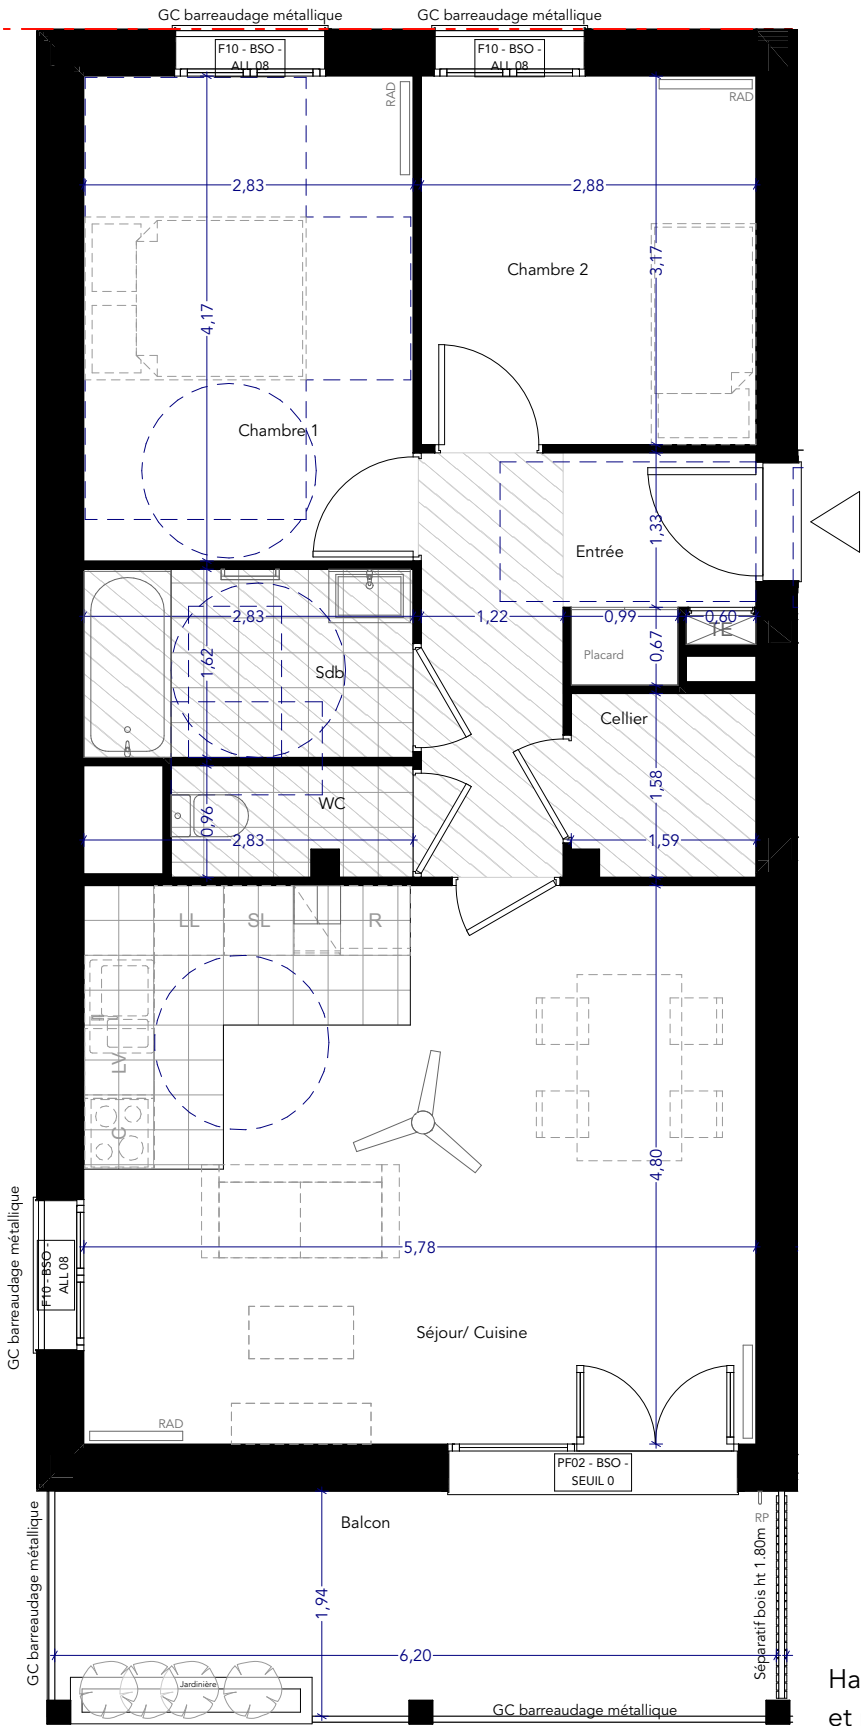

Hauteur sous-plafond courante, hors soffites
et retombées de poutres : 2.70m

NOTA : Les surfaces indiquées sont approximatives ; celles des placards sont comprises dans la surface des pièces où ils se situent. Des modifications sont susceptibles d'être apportées à ce plan en fonction des nécessités techniques et réglementaires tant en ce qui concerne les dimensions libres que l'équipement. Les retombées de poutres, soffites, ainsi que l'emplacement des équipements sont figurés à titre indicatif

LEGENDE		ORIENTATION		ECHELLE GRAPHIQUE	
	Tableau électrique				
	Soffite HSP 2.20m mini		PF Porte fenêtre		
	Poteau structurel		F Fenêtre		
			ALL Allège		
			BSO Brise-soleil orientable		
			Ventilateur de plafond		
			Platelage bois		
			Dalle béton avec peinture de finition		
			RAD Radiateur		
			R Réfrigérateur		
			C Cuisinière		
			LV Lave vaisselle		
			LL Lave linge		
			SL Sèche linge		
			RP Robinet de puisage		
			SS Sèche-serviettes		

