



Hauteur sous-plafond courante, hors
soffites et retombées de poutres :
3.70m

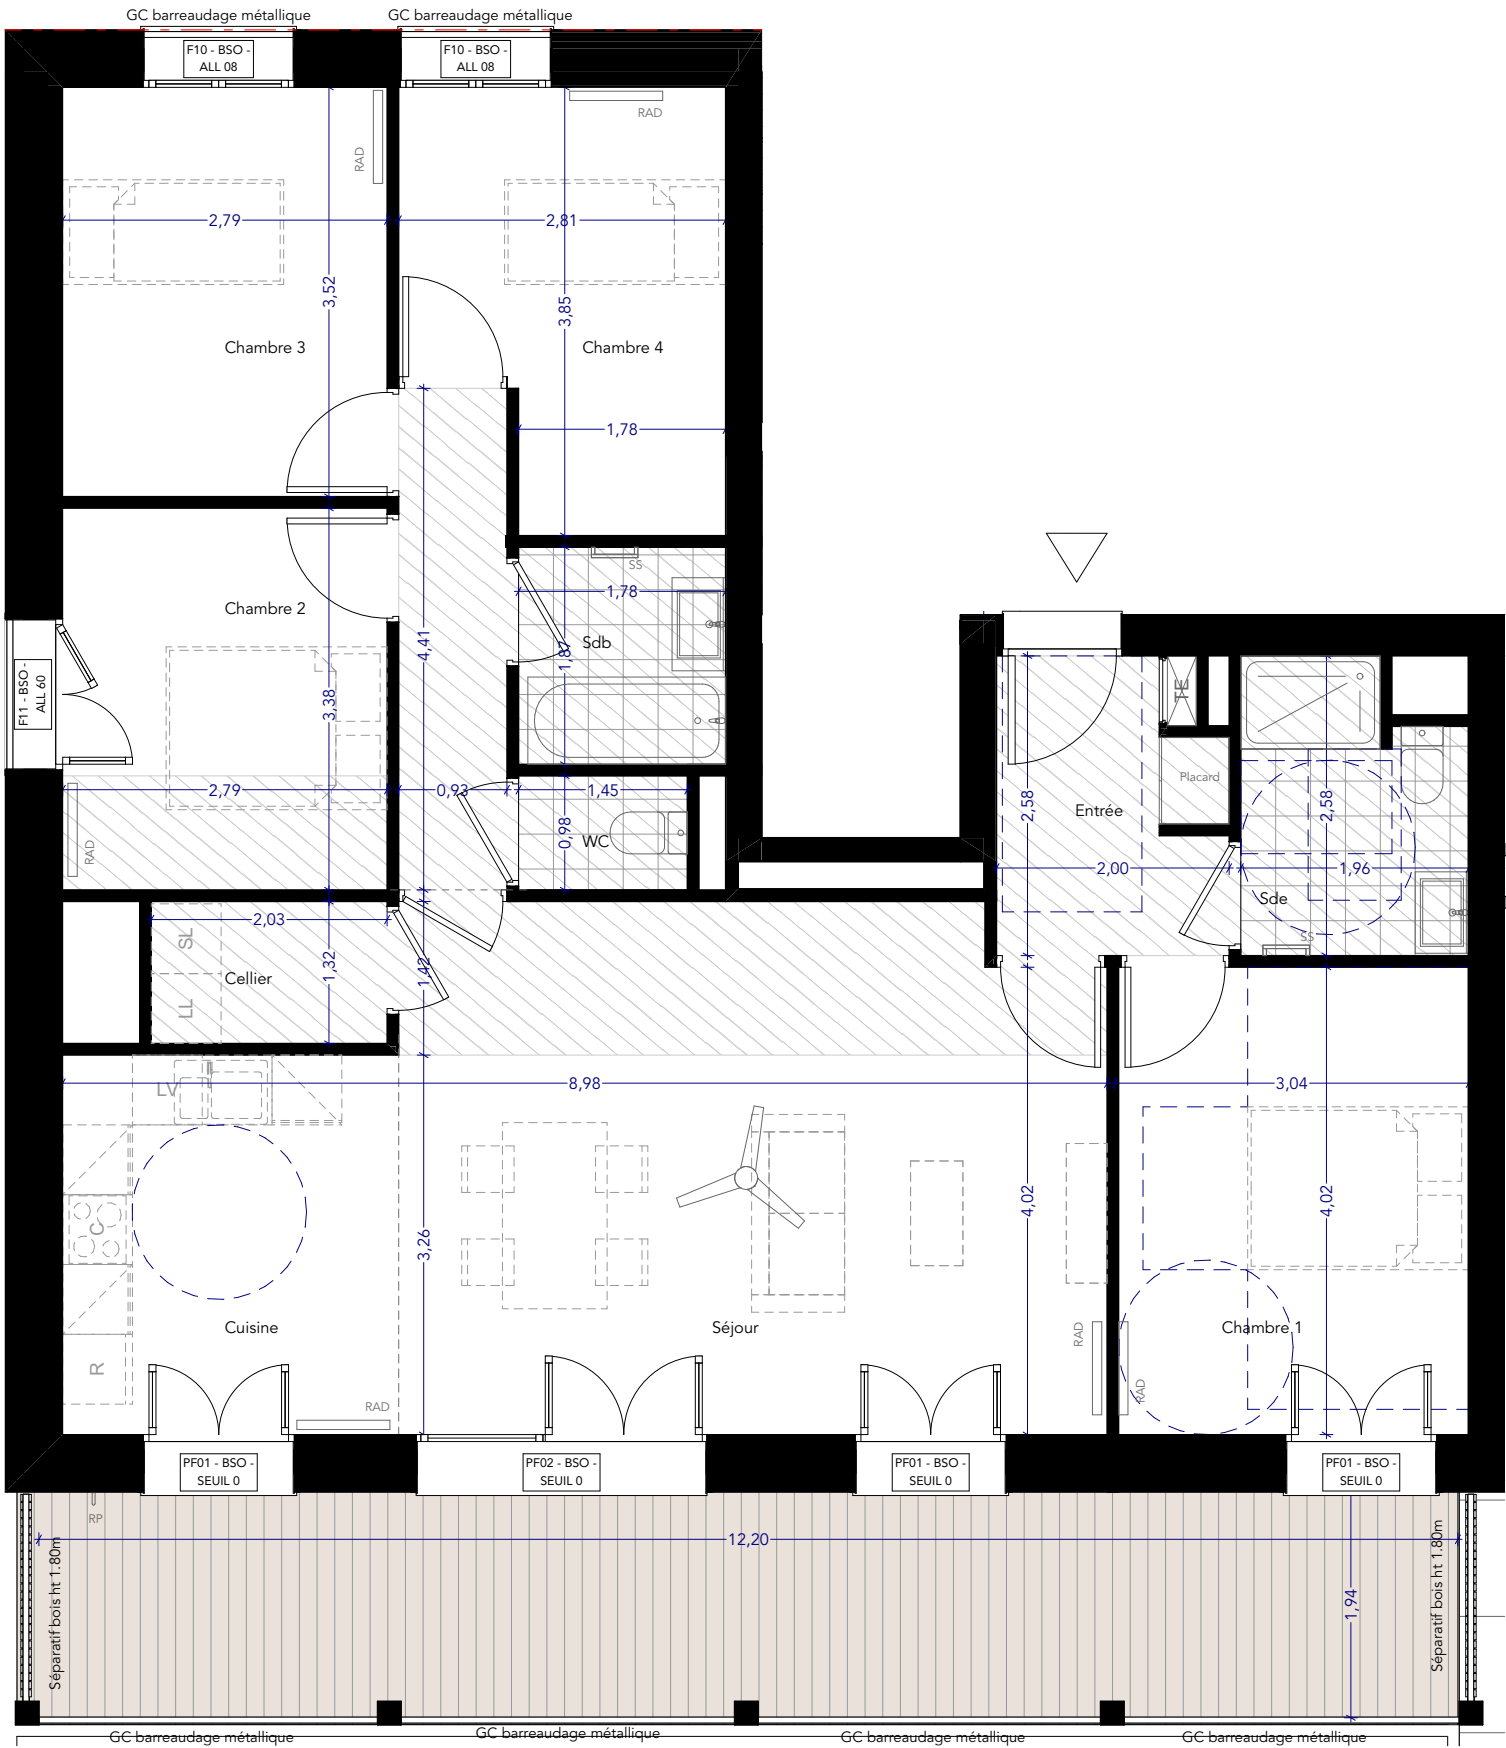

NOTA : Les surfaces indiquées sont approximatives ; celles des placards sont comprises dans la surface des pièces où ils se situent. Des modifications sont susceptibles d'être apportées à ce plan en fonction des nécessités techniques et réglementaires tant en ce qui concerne les dimensions libres que l'équipement. Les retombées de poutres, soffites, ainsi que l'emplacement des équipements sont figurés à titre indicatif

LEGENDE		VENTILATEUR DE PLAFOND		PF		SS		LV	
	Tableau électrique			F	Porte fenêtre	SS	Sèche-serviettes	LV	Lave vaisselle
	Soffite HSP 2.20m mini			F	Fenêtre	RAD	Radiateur	LL	Lave linge
	Poteau structurel			ALL	Allège	R	Réfrigérateur	SL	Sèche linge
				BSO	Brise-soleil orientable	C	Cuisinière	RP	Robinet de puisage

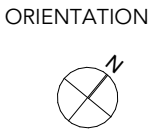


" L'Ilot des Lumières "

Ferney-Voltaire

ZAC Ferney Genève Innovation
Lot B32



Plan de repérage

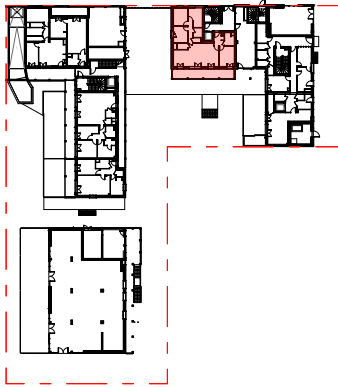

BAT.	ETAGE	TYPE	N°APT
C	RDC	T5	C01

Tableau de surfaces

C01		
	Cellier	2,47
	Chambre 1	12,09
	Chambre 2	9,15
	Chambre 3	9,81
	Chambre 4	9,43
	Cuisine	9,42
	Dégagement	4,01
	Entrée	4,67
	Sdb	3,32
	Sde	4,57
	Séjour	27,31
	WC	1,42
TOTAL SURFACE HABITABLE		97,67 m²
	Terrasse	23,81
TOTAL SURFACE ANNEXES		23,81 m²

PLAN DE COMMERCIALISATION

INDICE : A PLAN DU : 11/10/2024

