


PROVISOIRE

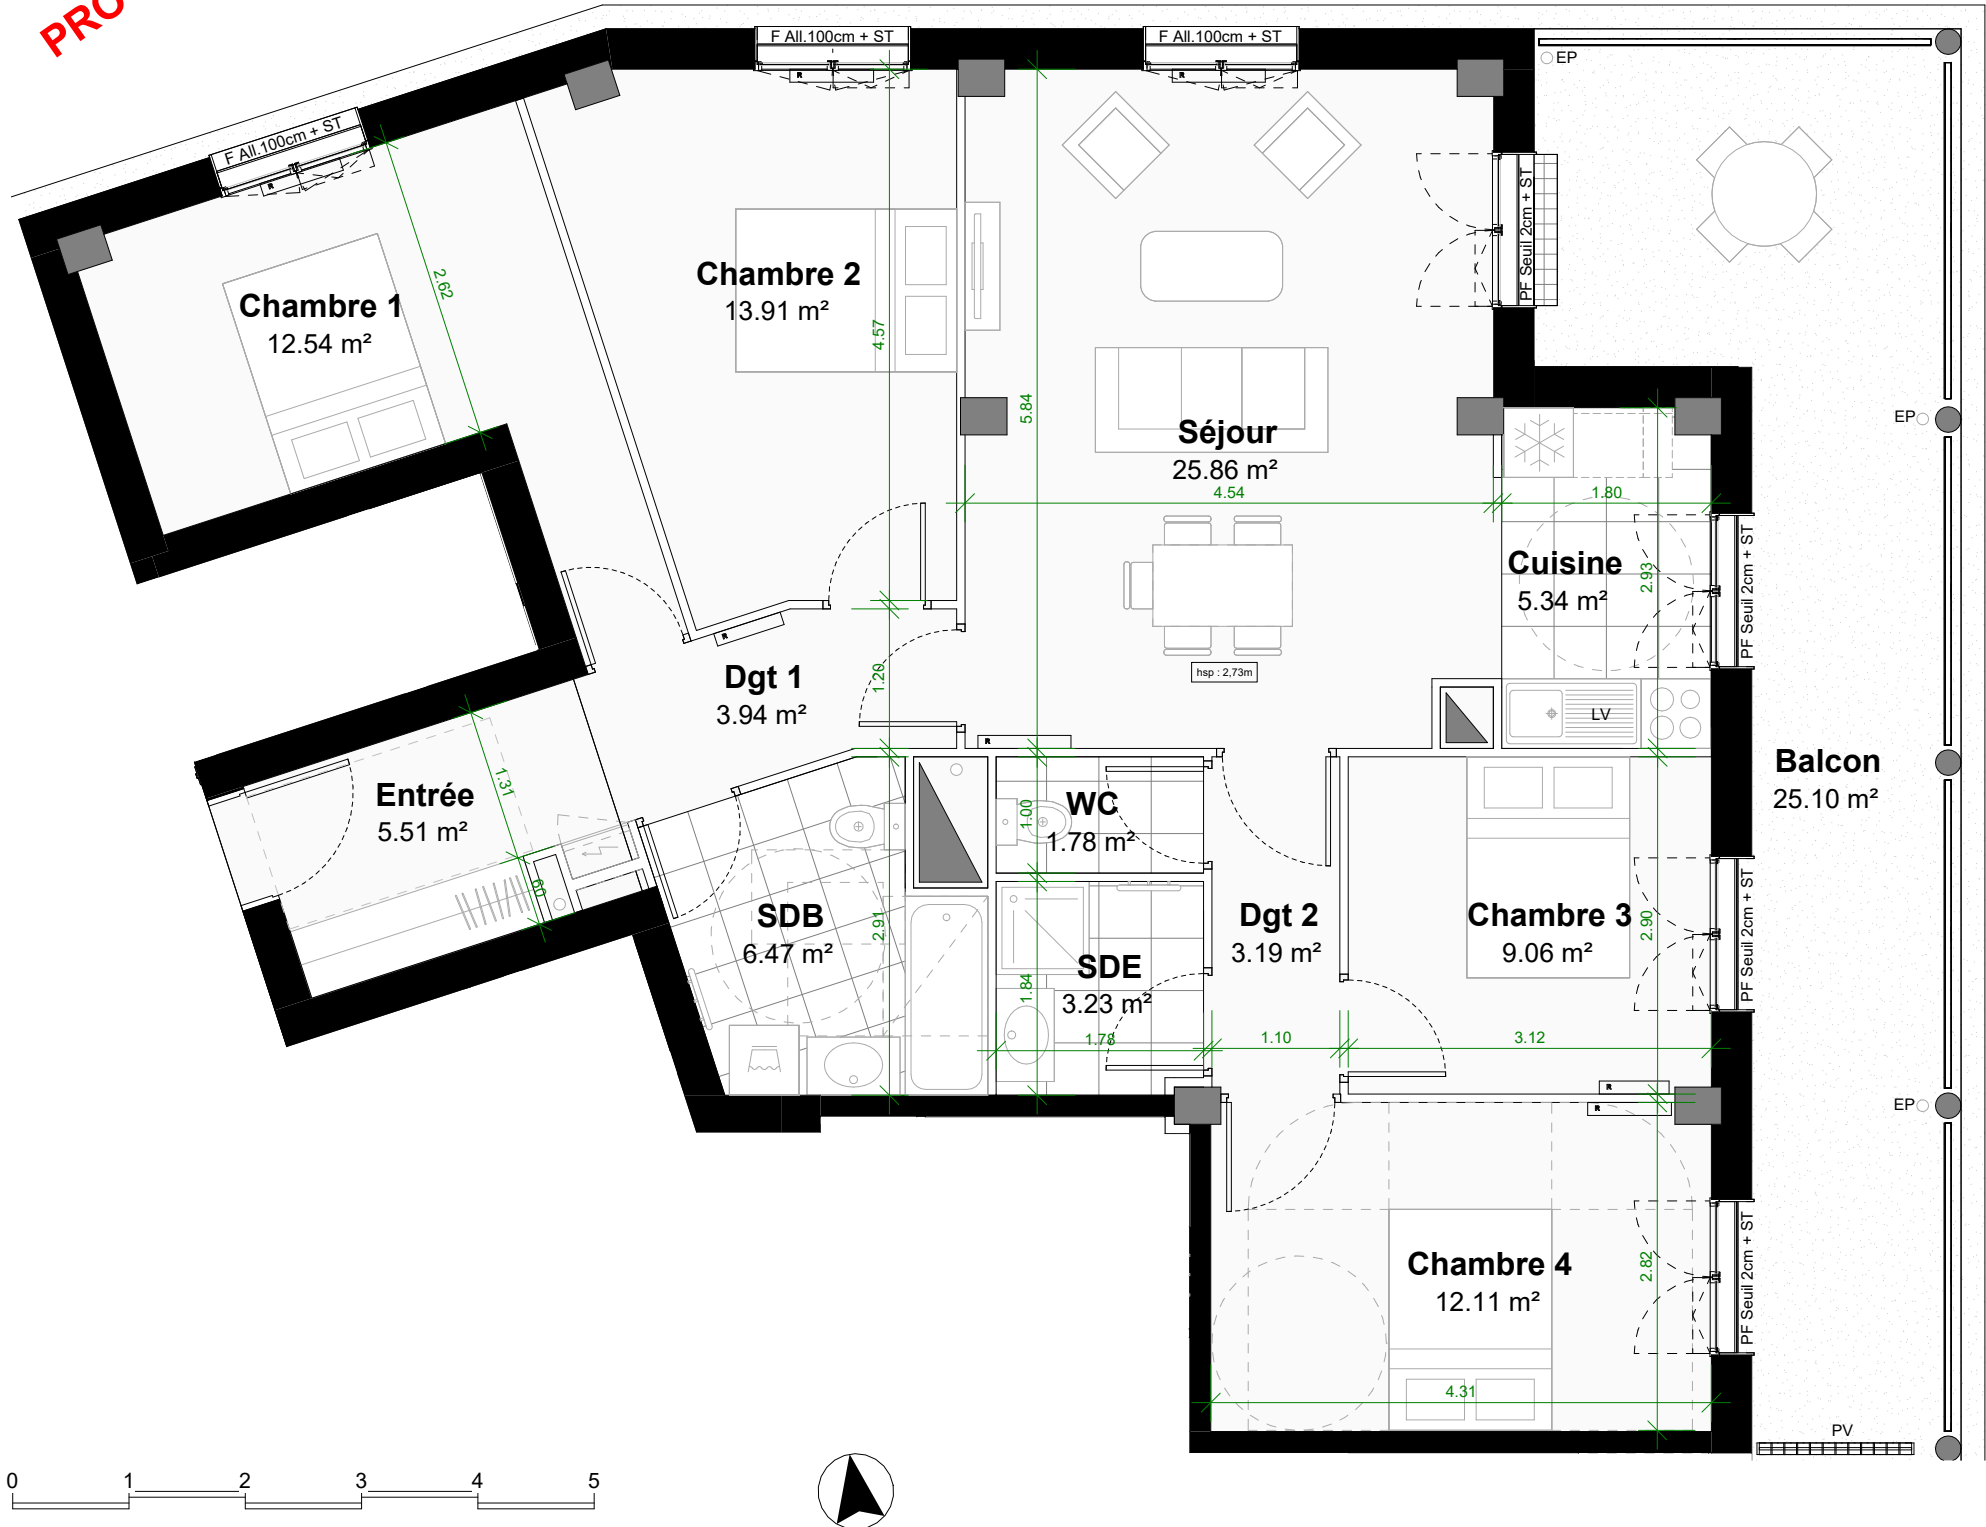

NOTA : Les mesures et surfaces indiquées sont fournies à titre indicatif et sont approximatives. Des modifications peuvent être apportées à ce plan en fonction des exigences techniques, administratives et réglementaires lors de la réalisation, tant en ce qui concerne les dimensions libres, que les positions des baies et des équipements. Les retombées de poutres, soffites, faux-plafonds, s'il y a lieu, ainsi que l'emplacement des équipements sont représentés à titre indicatif.

- LÉGENDE
- PF : Porte fenêtre
 - F : Fenêtre
 - ST : Store toile
 - All. : Hauteur d'allège
 - LV : Emplacement lave-vaisselle
 - ⊠ : Emplacement réfrigérateur
 - ⊞ : Emplacement lave-linge
 - TE : Tableau électrique
 - ▬ : Gaine technique
 - ▨ : Placard
 - ▩ : Soffite
 - PV : Pare-vue
 - : Poteau structurel
 - R : Radiateur
 - EP : Descente d'eau pluviale

LE HAUT BOIS
Rue Nina Simone - Bagneux - 92220



SURFACES

A203	T5
Séjour	25.85 m²
Chambre 2	13.90 m²
Chambre 1	12.55 m²
Chambre 4	12.10 m²
Chambre 3	9.05 m²
SDB	6.45 m²
Entrée	5.50 m²
Cuisine	5.35 m²
Dgt 1	3.95 m²
SDE	3.25 m²
Dgt 2	3.20 m²
WC	1.80 m²
SHAB TOTALE	102.95 m²
Balcon	25.10 m²
EXTERIEURS	25.10 m²

LOCALISATION



Maîtrise d'ouvrage :
REI HABITAT
48-50 rue Voltaire
93100 Montreuil
Tél : 01 43 60 22 20

Architecte :
Yié architectes
16 rue de Lancry
75010 Paris

BAGNEUX - LE HAUT BOIS - 61 logements

A203

Auteur : **Yié**

Phase : **PRO**

Date : **17/10/2025**

Indice : **01**

Type : **PLN**

Zone : **Bagneux**

Niveau : **R+2**

Échelle : **1 : 65**