


PROVISOIRE

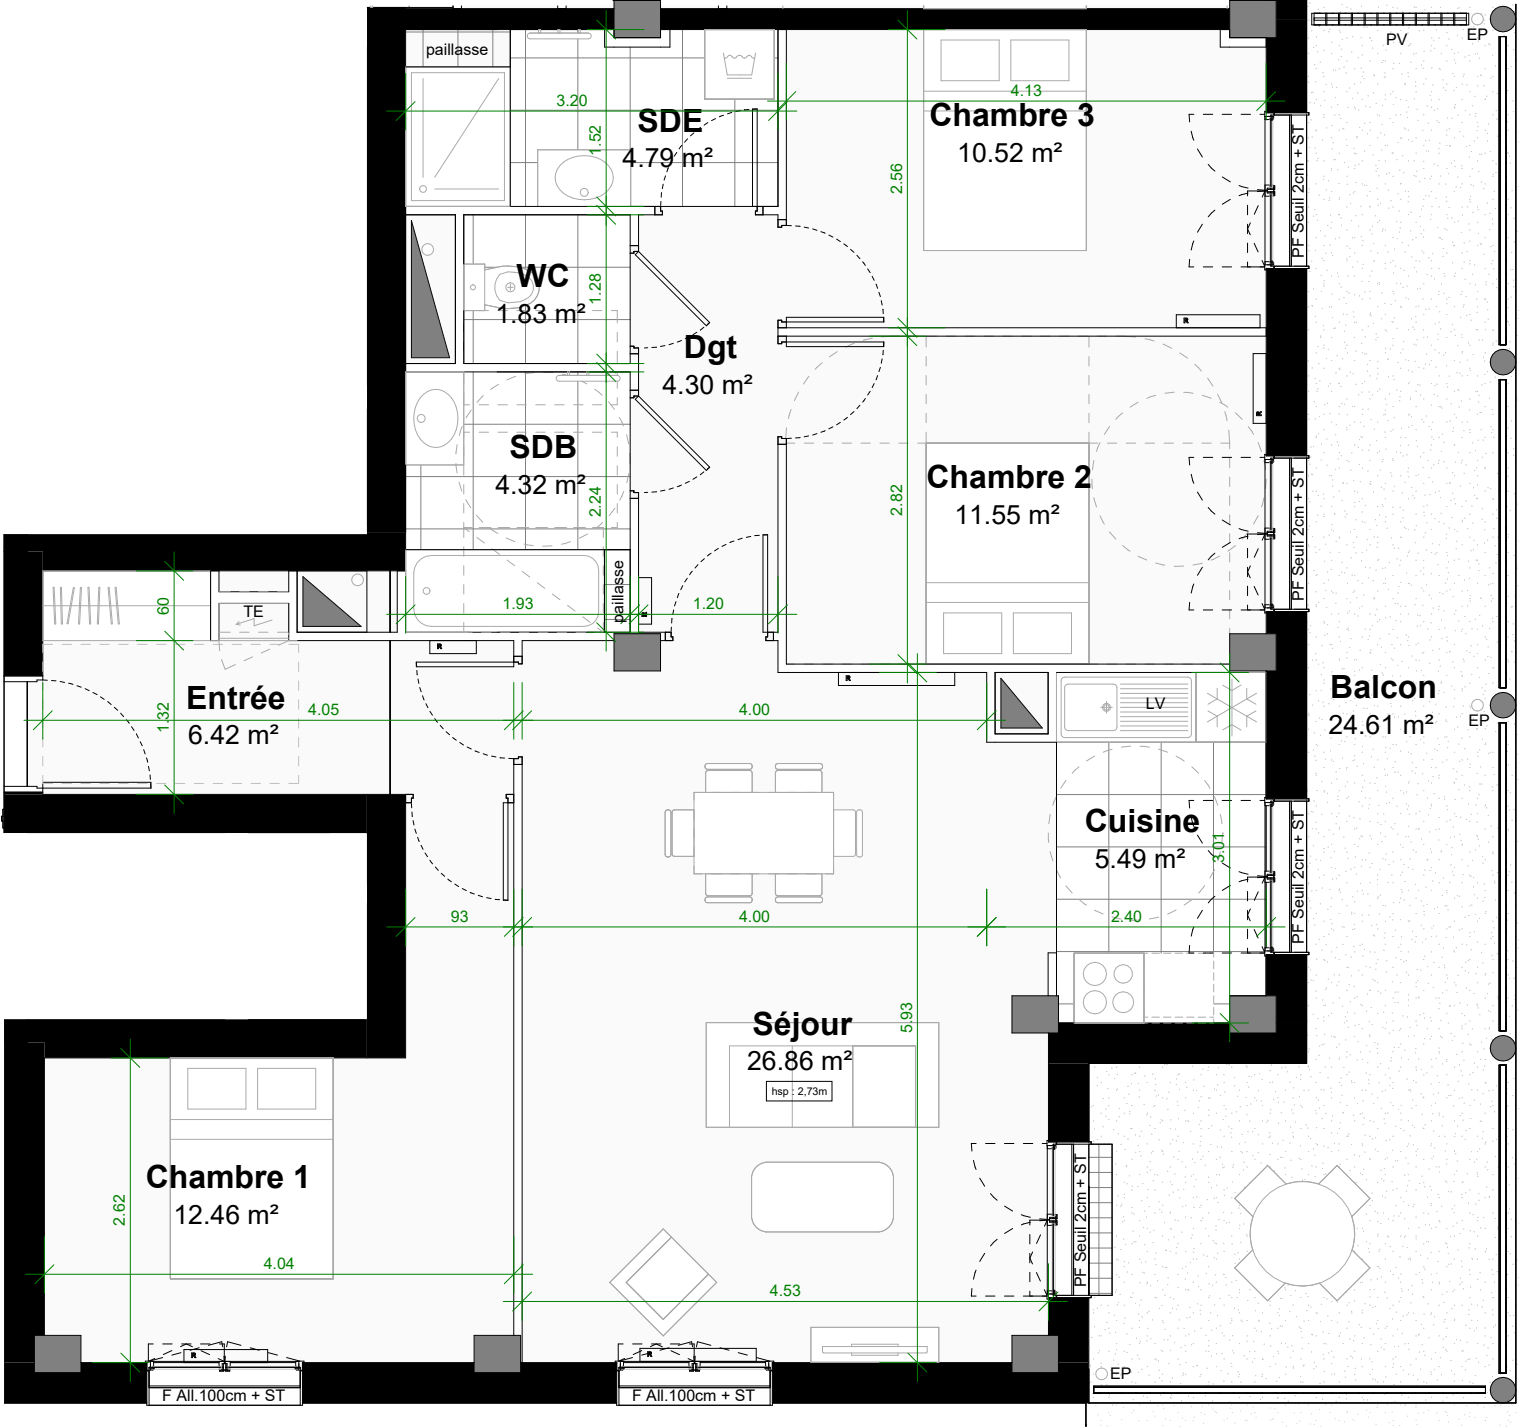

NOTA : Les mesures et surfaces indiquées sont fournies à titre indicatif et sont approximatives. Des modifications peuvent être apportées à ce plan en fonction des exigences techniques, administratives et réglementaires lors de la réalisation, tant en ce qui concerne les dimensions libres, que les positions des baies et des équipements. Les retombées de poutres, soffites, faux-plafonds, s'il y a lieu, ainsi que l'emplacement des équipements sont représentés à titre indicatif.

- LÉGENDE**
- PF : Porte fenêtre
 - F : Fenêtre
 - ST : Store toile
 - All : Hauteur d'allège
 - LV : Emplacement lave-vaisselle
 - ☒ : Emplacement réfrigérateur
 - ☒ : Emplacement lave-linge
 - TE : Tableau électrique
 - : Gaine technique
 - ▨ : Placard
 - ▨ : Soffite
 - PV : Pare-vue
 - : Poteau structurel
 - R : Radiateur
 - EP : Descente d'eau pluviale

LE HAUT BOIS
Rue Nina Simone - Bagneux - 92220



SURFACES

A308 T4

Séjour	26.85 m²
Chambre 1	12.45 m²
Chambre 2	11.55 m²
Chambre 3	10.50 m²
Entrée	6.40 m²
Cuisine	5.50 m²
SDE	4.80 m²
SDB	4.30 m²
Dgt	4.30 m²
WC	1.85 m²
SHAB TOTALE	88.55 m²
Balcon	24.60 m²
EXTERIEURS	24.60 m²

LOCALISATION



Maîtrise d'ouvrage :
REI HABITAT
48-50 rue Voltaire
93100 Montreuil
Tél : 01 43 60 22 20

Architecte :
Ylé architectes
16 rue de Lancry
75010 Paris

BAGNEUX - LE HAUT BOIS - 61 logements

A308

Auteur : **Ylé**

Phase : **PRO**

Date : **17/10/2025**

Indice : **01**

Type : **PLN**

Zone : **Bagneux**

Niveau : **R+3**

Échelle : **1 : 65**