


PROVISOIRE

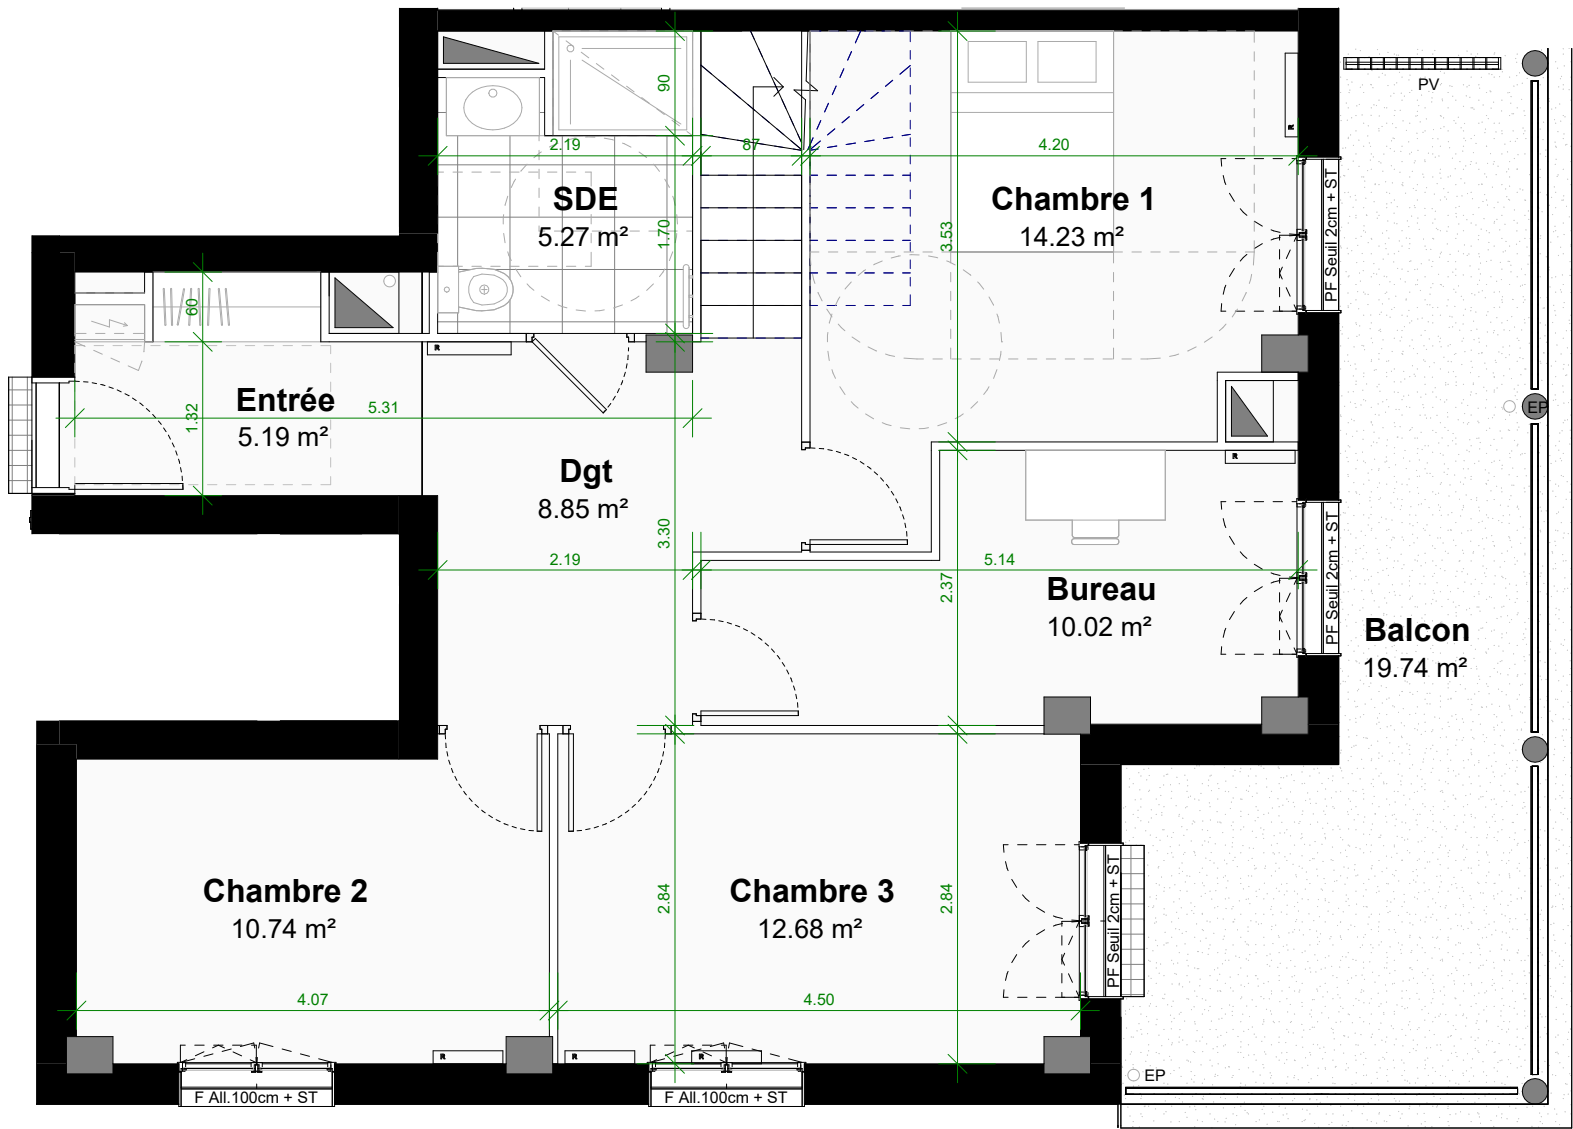

NOTA : Les mesures et surfaces indiquées sont fournies à titre indicatif et sont approximatives. Des modifications peuvent être apportées à ce plan en fonction des exigences techniques, administratives et réglementaires lors de la réalisation, tant en ce qui concerne les dimensions libres, que les positions des baies et des équipements. Les retombées de poutres, soffites, faux-plafonds, s'il y a lieu, ainsi que l'emplacement des équipements sont représentés à titre indicatif.

- LÉGENDE**
- PF : Porte fenêtre
 - F : Fenêtre
 - ST : Store toile
 - All. : Hauteur d'allège
 - LV : Emplacement lave-vaisselle
 - ☒ : Emplacement réfrigérateur
 - ☑ : Emplacement lave-linge
 - TE : Tableau électrique
 - : Gaine technique
 - ▨ : Placard
 - ▩ : Soffite
 - PV : Pare-vue
 - : Poteau structurel
 - R : Radiateur
 - EP : Descente d'eau pluviale

LE HAUT BOIS
Rue Nina Simone - Bagneux - 92220



SURFACES

A608 Bas **T5D**


Séjour	31.20 m²
Chambre 1	14.25 m²
Chambre 3	12.70 m²
Chambre 4	12.70 m²
Chambre 2	10.75 m²
Cuisine	10.50 m²
Bureau	10.00 m²
Dgt	8.85 m²
SDB	5.40 m²
SDE	5.25 m²
Entrée	5.20 m²
Buanderie	3.25 m²
Dgt	2.05 m²
WC	1.25 m²
SHAB TOTALE	133.30 m²
Balcon	19.75 m²
Balcon	19.75 m²

LOCALISATION



Maîtrise d'ouvrage : REI HABITAT 48-50 rue Voltaire 93100 Montreuil Tél : 01 43 60 22 20	Architecte : Ylé architectes 16 rue de Lancry 75010 Paris	BAGNEUX - LE HAUT BOIS - 61 logements	Auteur : Ylé	Phase : PRO	Date : 17/10/2025	Indice : 01
		A608 Bas	Type : PLN	Zone : Bagneux	Niveau : R+6	Échelle : 1 : 65

PROVISOIRE

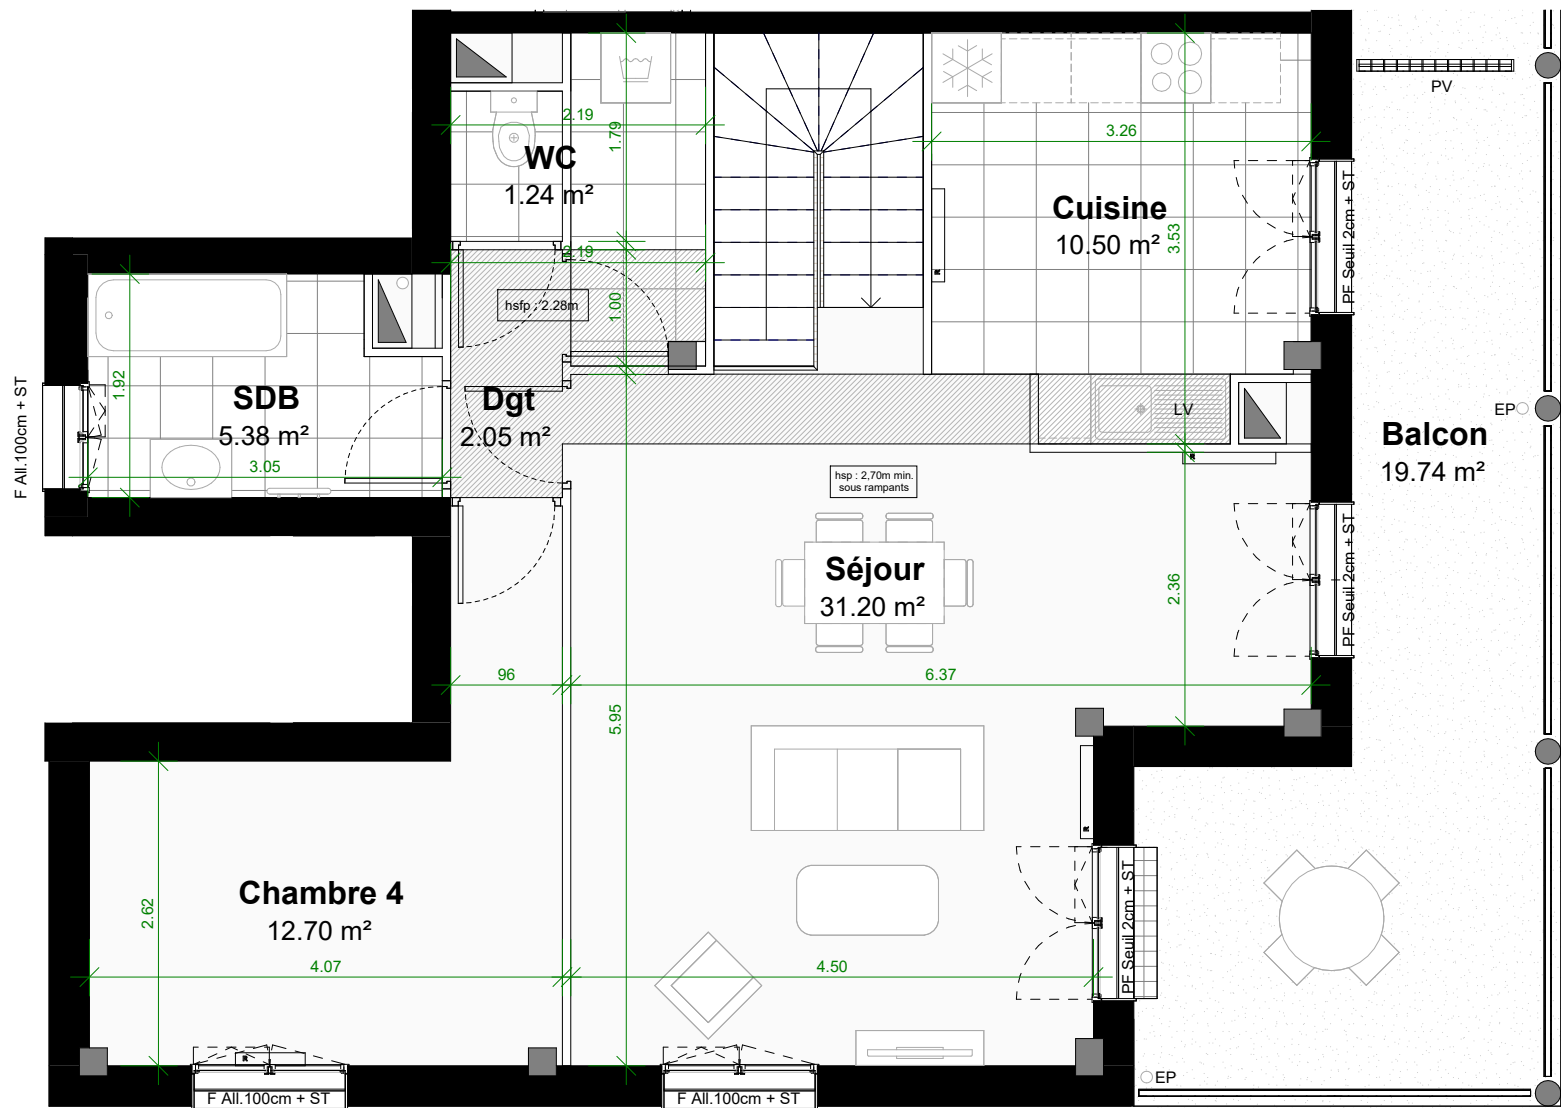

NOTA : Les mesures et surfaces indiquées sont fournies à titre indicatif et sont approximatives. Des modifications peuvent être apportées à ce plan en fonction des exigences techniques, administratives et réglementaires lors de la réalisation, tant en ce qui concerne les dimensions libres, que les positions des baies et des équipements. Les retombées de poutres, soffites, faux-plafonds, s'il y a lieu, ainsi que l'emplacement des équipements sont représentés à titre indicatif.

- LÉGENDE**
- PF : Porte fenêtre
 - F : Fenêtre
 - ST : Store toile
 - All. : Hauteur d'allège
 - LV : Emplacement lave-vaisselle
 - ☑ : Emplacement réfrigérateur
 - ☑ : Emplacement lave-linge
 - TE : Tableau électrique
 - : Gaine technique
 - ▨ : Placard
 - ▨ : Soffite
 - PV : Pare-vue
 - : Poteau structurel
 - R : Radiateur
 - EP : Descente d'eau pluviale

LE HAUT BOIS
Rue Nina Simone - Bagneux - 92220



SURFACES

A608 Haut T5D

Séjour	31.20 m²
Chambre 1	14.25 m²
Chambre 3	12.70 m²
Chambre 4	12.70 m²
Chambre 2	10.75 m²
Cuisine	10.50 m²
Bureau	10.00 m²
Dgt	8.85 m²
SDB	5.40 m²
SDE	5.25 m²
Entrée	5.20 m²
Buanderie	3.25 m²
Dgt	2.05 m²
WC	1.25 m²
SHAB TOTALE	133.30 m²
Balcon	19.75 m²
Balcon	19.75 m²

LOCALISATION



Maîtrise d'ouvrage : REI HABITAT 48-50 rue Voltaire 93100 Montreuil Tél : 01 43 60 22 20	Architecte : Ylié architectes 16 rue de Lancry 75010 Paris	BAGNEUX - LE HAUT BOIS - 61 logements	Auteur : Ylié	Phase : PRO	Date : 17/10/2025	Indice : 01
		A608 Haut	Type : PLN	Zone : Bagneux	Niveau : R+7	Échelle : 1 : 65