
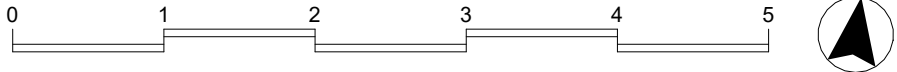


PROVISOIRE

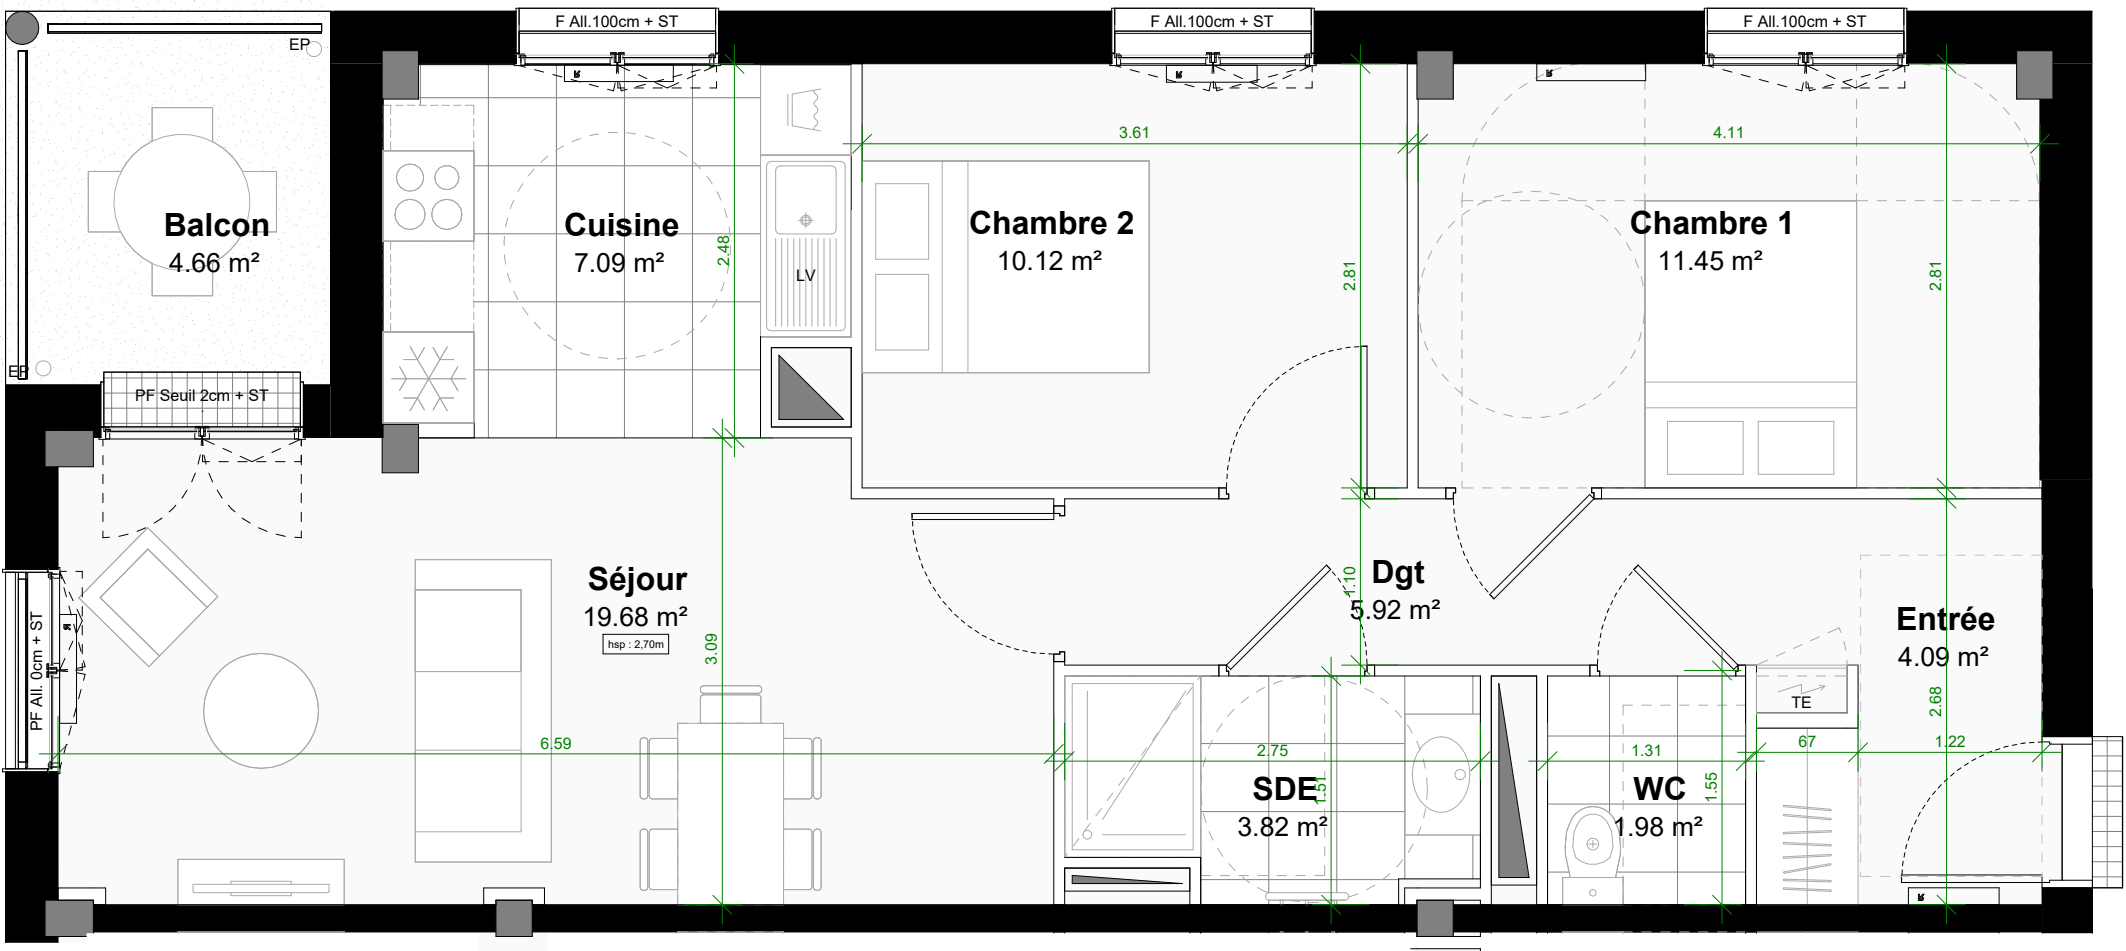

NOTA : Les mesures et surfaces indiquées sont fournies à titre indicatif et sont approximatives. Des modifications peuvent être apportées à ce plan en fonction des exigences techniques, administratives et réglementaires lors de la réalisation, tant en ce qui concerne les dimensions libres, que les positions des baies et des équipements. Les retombées de poutres, soffites, faux-plafonds, s'il y a lieu, ainsi que l'emplacement des équipements sont représentés à titre indicatif.

- LÉGENDE**
- PF : Porte fenêtre
 - F : Fenêtre
 - ST : Store toile
 - All. : Hauteur d'allège
 - LV : Emplacement lave-vaisselle
 - ⊗ : Emplacement réfrigérateur
 - ⊞ : Emplacement lave-linge
 - TE : Tableau électrique
 - ▬ : Gaine technique
 - ▨ : Placard
 - ▩ : Soffite
 - PV : Pare-vue
 - : Poteau structurel
 - R : Radiateur
 - EP : Descente d'eau pluviale

LE HAUT BOIS
Rue Nina Simone - Bagneux - 92220




SURFACES

A702 T3

EXTERIEURS	4.65 m²
Séjour	19.70 m²
Chambre 1	11.45 m²
Chambre 2	10.10 m²
Cuisine	7.10 m²
Dgt	5.90 m²
Entrée	4.10 m²
SDE	3.80 m²
WC	2.00 m²
SHAB TOTALE	64.15 m²
Balcon	4.65 m²

LOCALISATION

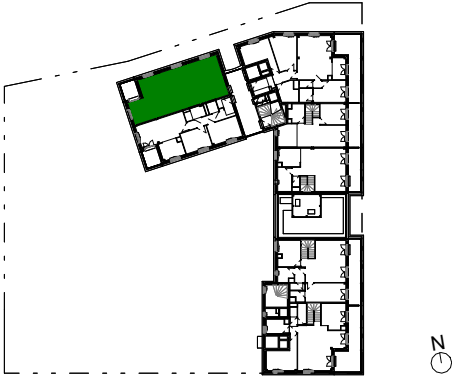

Maîtrise d'ouvrage : REI HABITAT 48-50 rue Voltaire 93100 Montreuil Tél : 01 43 60 22 20	Architecte : Yié architectes 16 rue de Lancry 75010 Paris	BAGNEUX - LE HAUT BOIS - 61 logements	Auteur : Yié	Phase : PRO	Date : 17/10/2025	Indice : 01
		A702	Type : PLN	Zone : Bagneux	Niveau : R+7	Échelle : 1 : 50